


■ SOCOVESA  
T O D O E S D I S E Ñ O



**CASAQUINTA**  
MAIPÚ

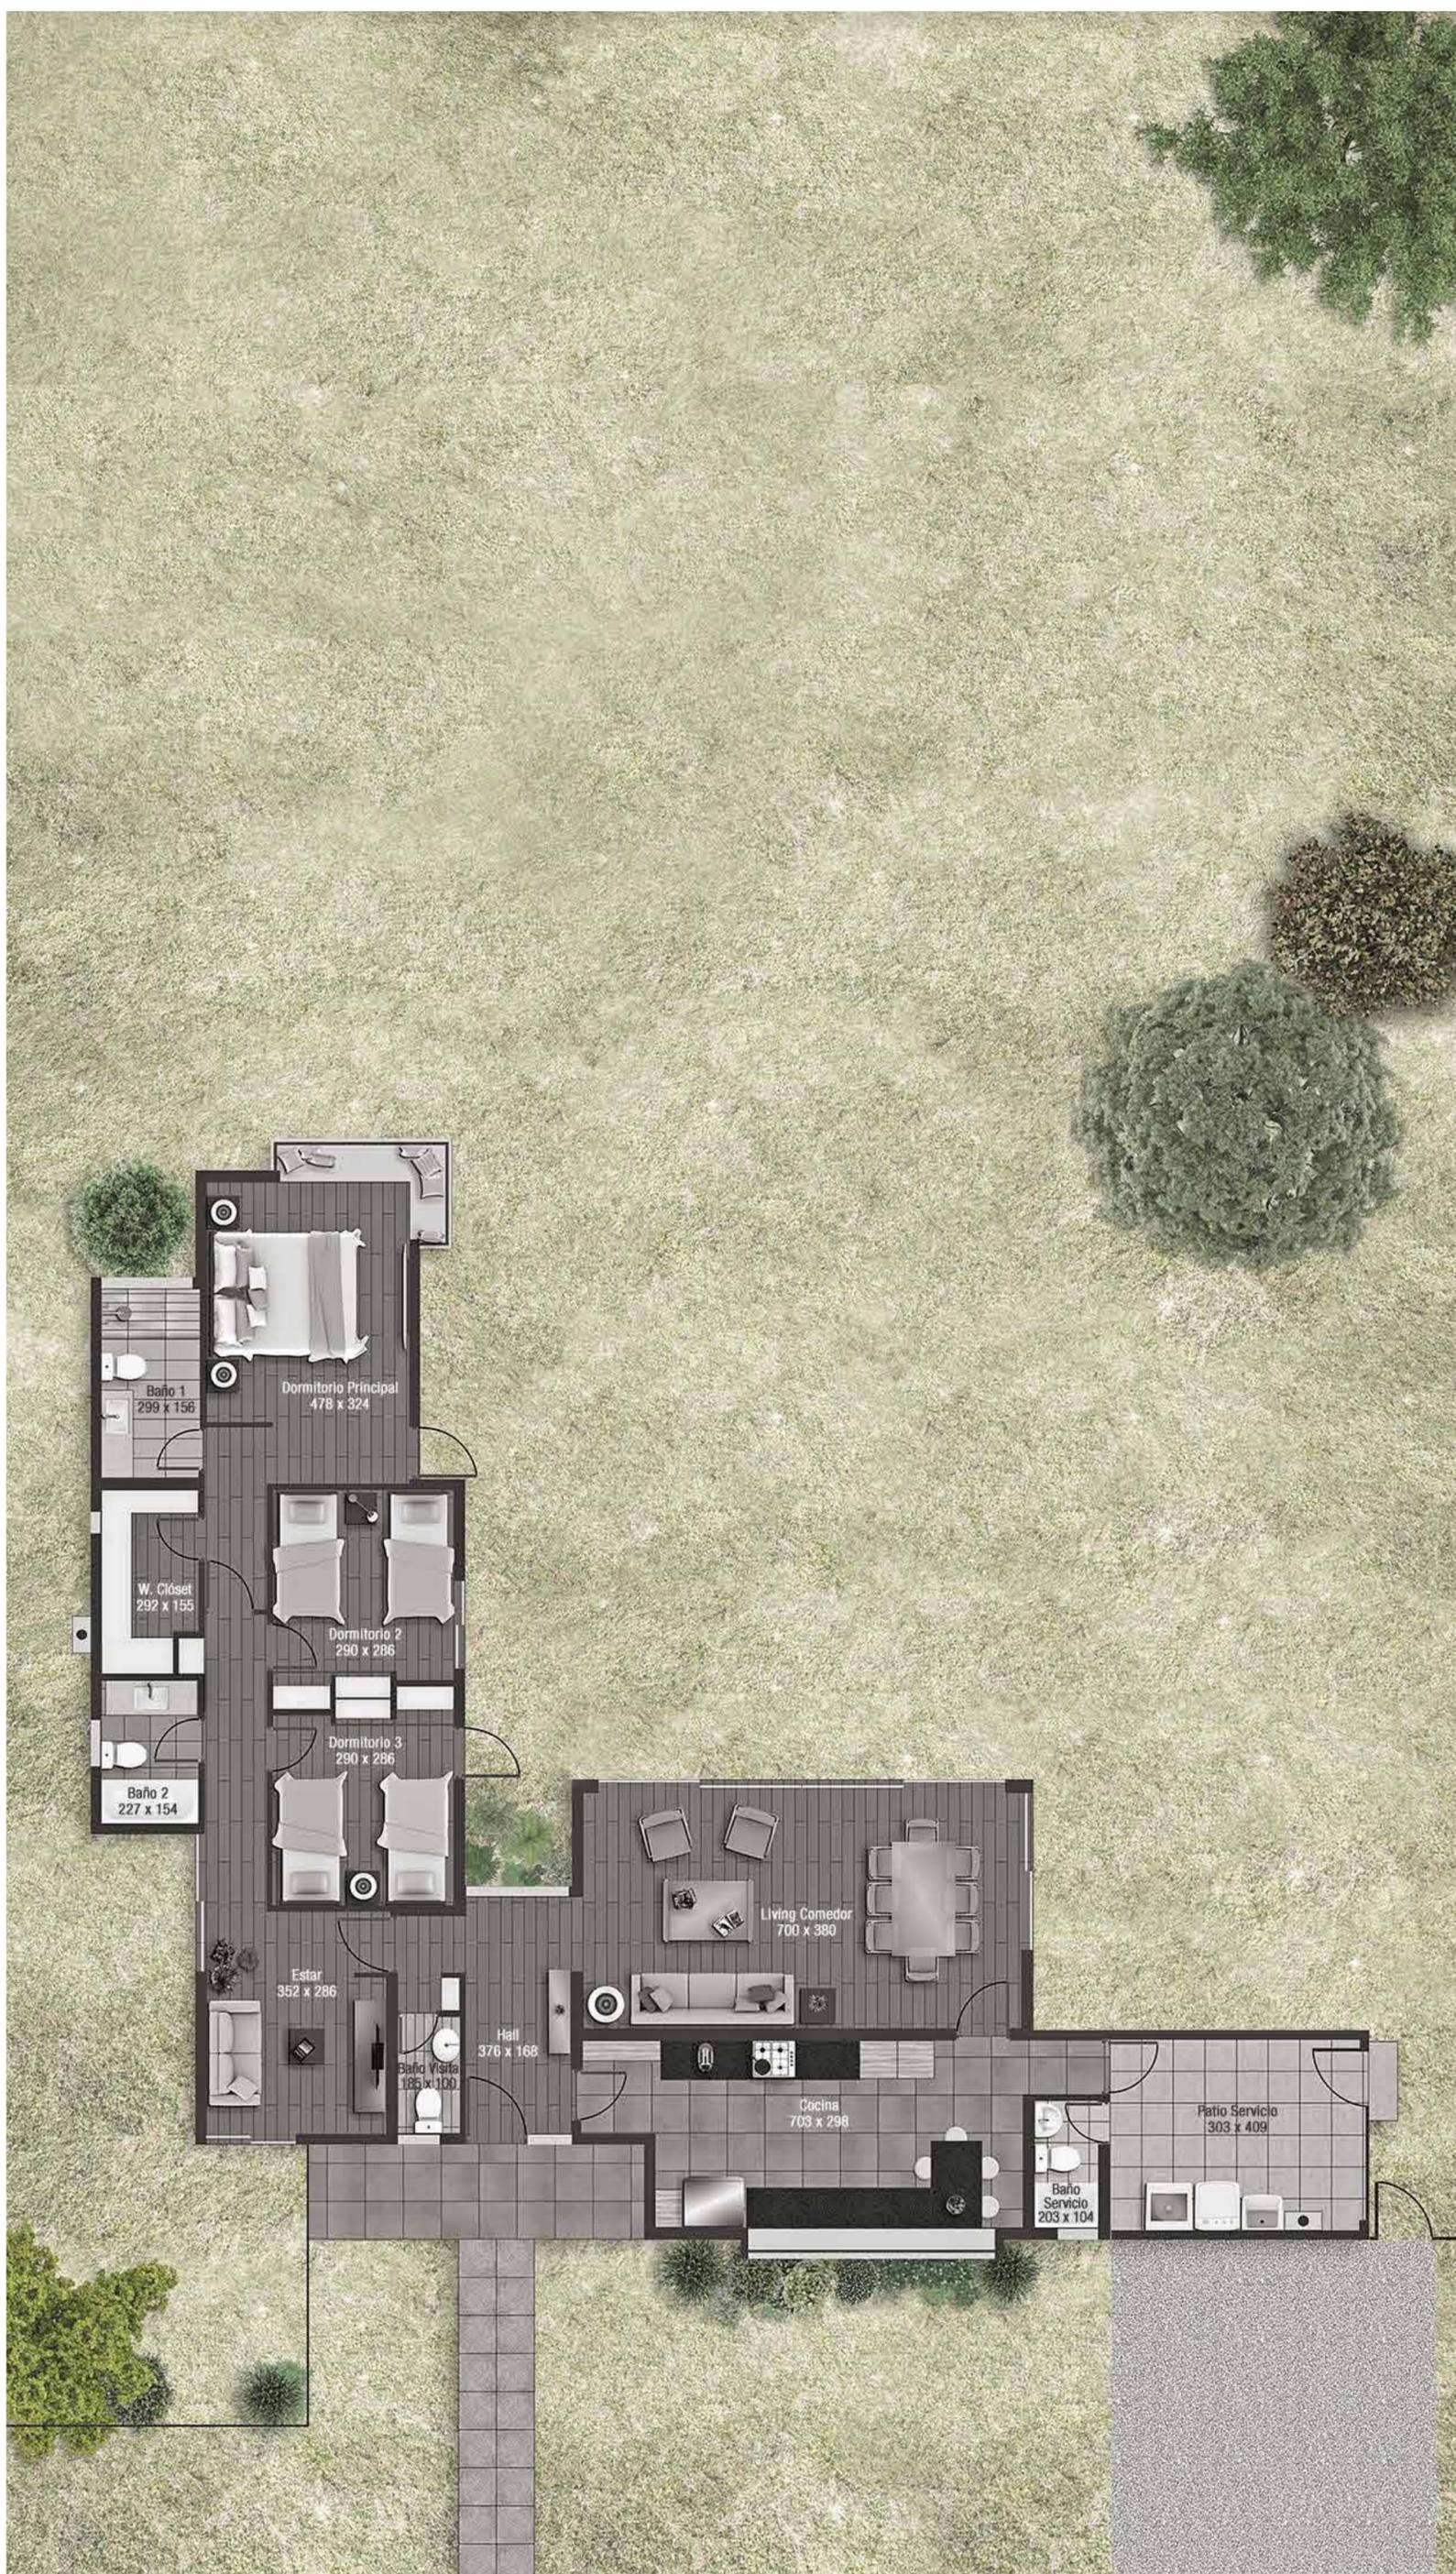

# CASA 140

ETAPA 3

- Casa aislada de 1 piso
- 3 dormitorios
- 3 baños + baño de servicio
- Hall de acceso
- Living - comedor
- Dormitorio principal en suite con walk in clóset
- Estar familiar
- Cocina amoblada y equipada
- Patio servicio

- Superficie total casa: 140 m<sup>2</sup>
- Superficie total terreno: desde 1.000 m<sup>2</sup>