


DEP  
TO

# 2D2B

## COCINA INTEGRADA

### PROGRAMA


- 2 Dormitorios
- Principal en suite con walk in clóset
- Cocina integrada al comedor
- Living
- Amplia terraza
- 2 baños

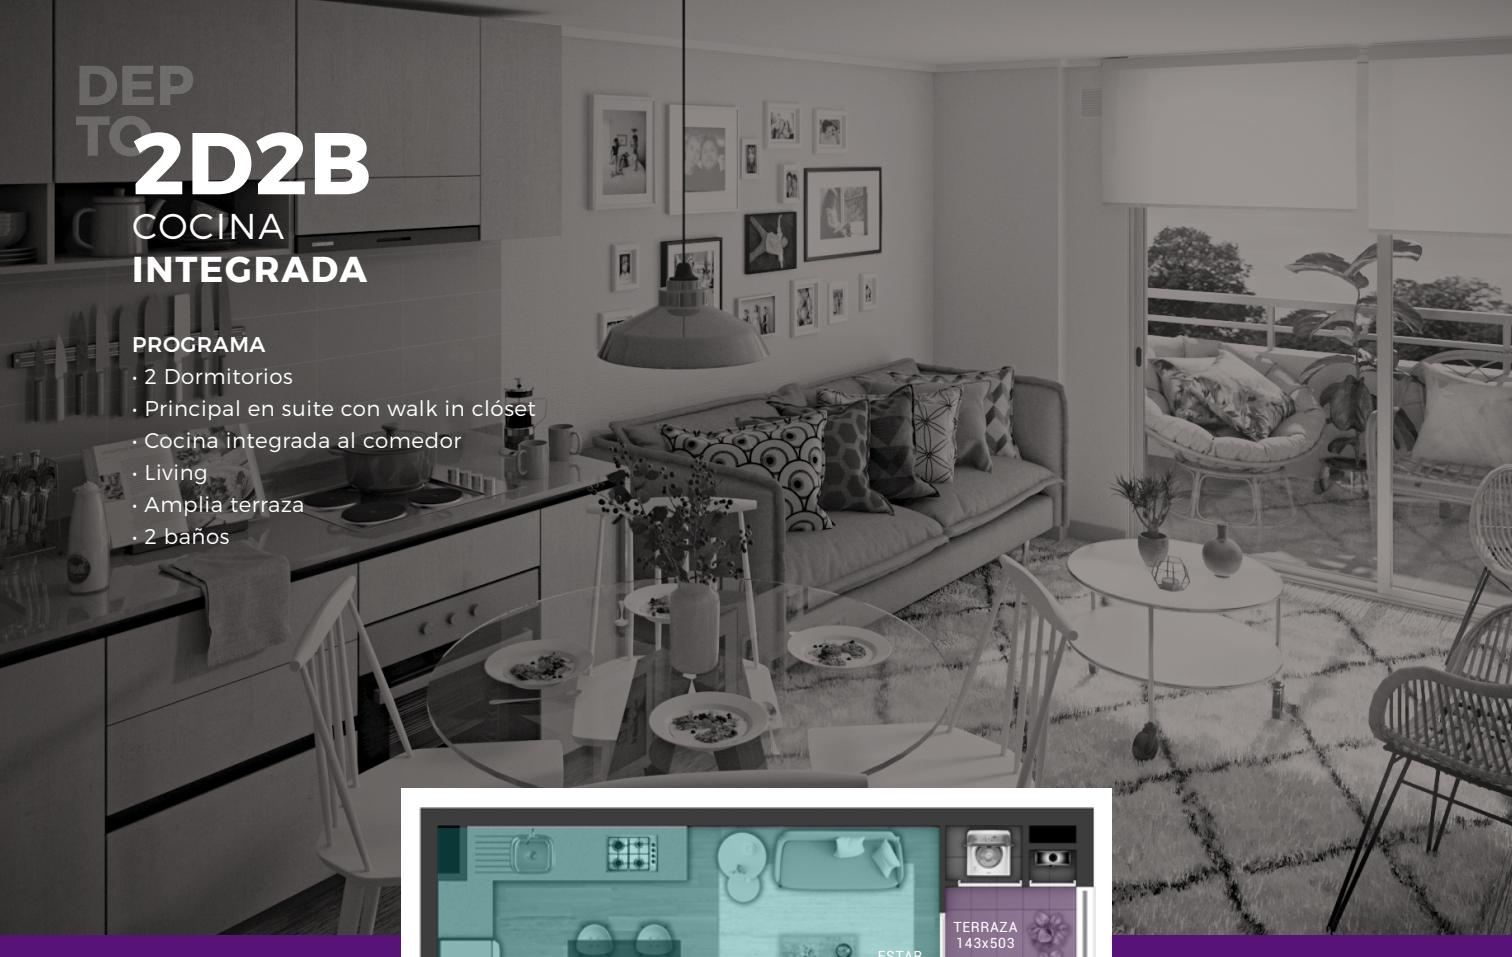

ESPACIO  
INTEGRADO  
**MÁS AMPLIO  
Y CÓMODO**

TERRAZA  
**MÁS GRANDE  
Y PROFUNDA**

AMPLIO Y LUMINOSO  
DORMITORIO PRINCIPAL  
**CON WALK IN CLOSET  
Y BAÑO TIPO HOTEL**

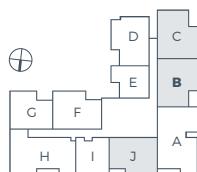

- Superficie útil: 53,33 m<sup>2</sup>
- Superficie terraza: 8,97 m<sup>2</sup>
- **Superficie total: 62,30 m<sup>2</sup>**