



DEPTO

# 1D1B

## COCINA INTEGRADA

### PROGRAMA


- 1 Dormitorio en suite con walk in clóset
- Cocina integrada al comedor
- Living
- Amplia terraza
- 1 baño

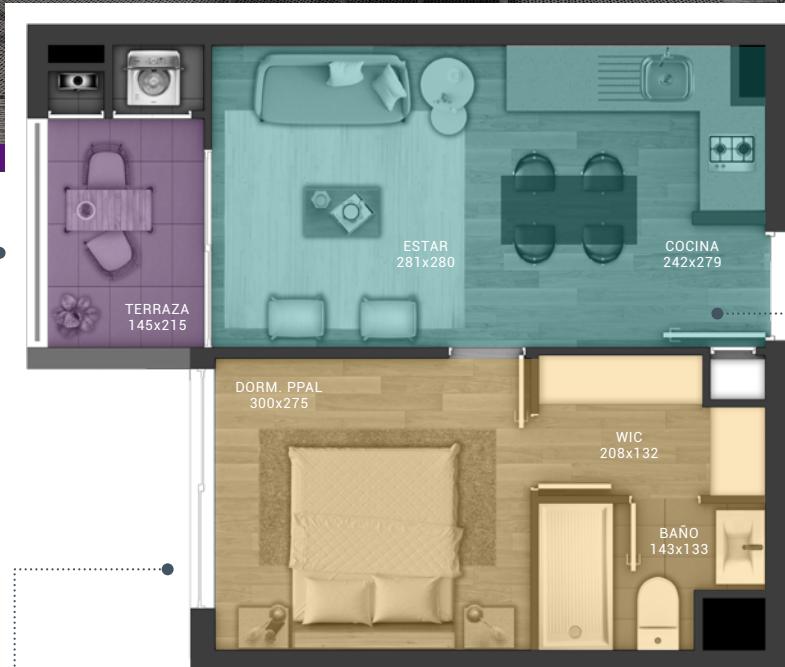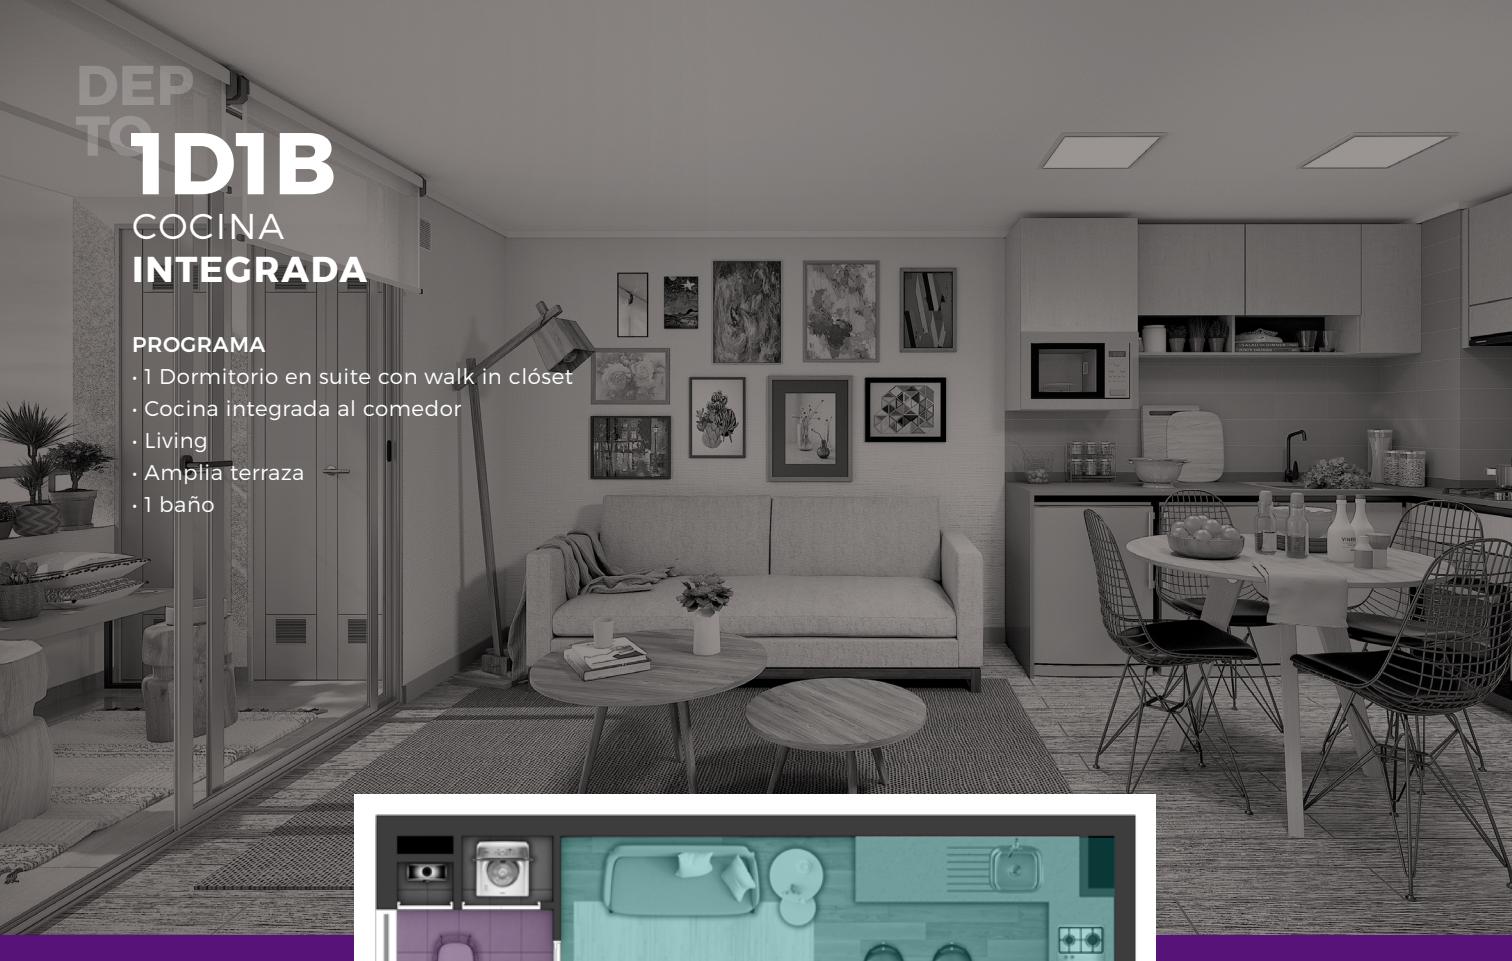

TERRAZA  
MÁS PROFUNDAS

AMPLIO Y LUMINOSO  
DORMITORIO PRINCIPAL  
CON WALK IN CLOSET  
Y BAÑO TIPO HOTEL

ESPACIO INTEGRADO  
MÁS AMPLIO, CÓMODO  
Y LUMINOSO

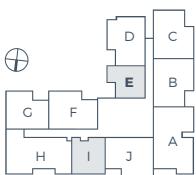

- Superficie útil: 33,88 m<sup>2</sup>
- Superficie terraza: 4,05 m<sup>2</sup>
- Superficie total: 37,93 m<sup>2</sup>