


DEPTO. E
74 m²

CONDOMINIO
COSTA PUCÓN II
PUCÓN



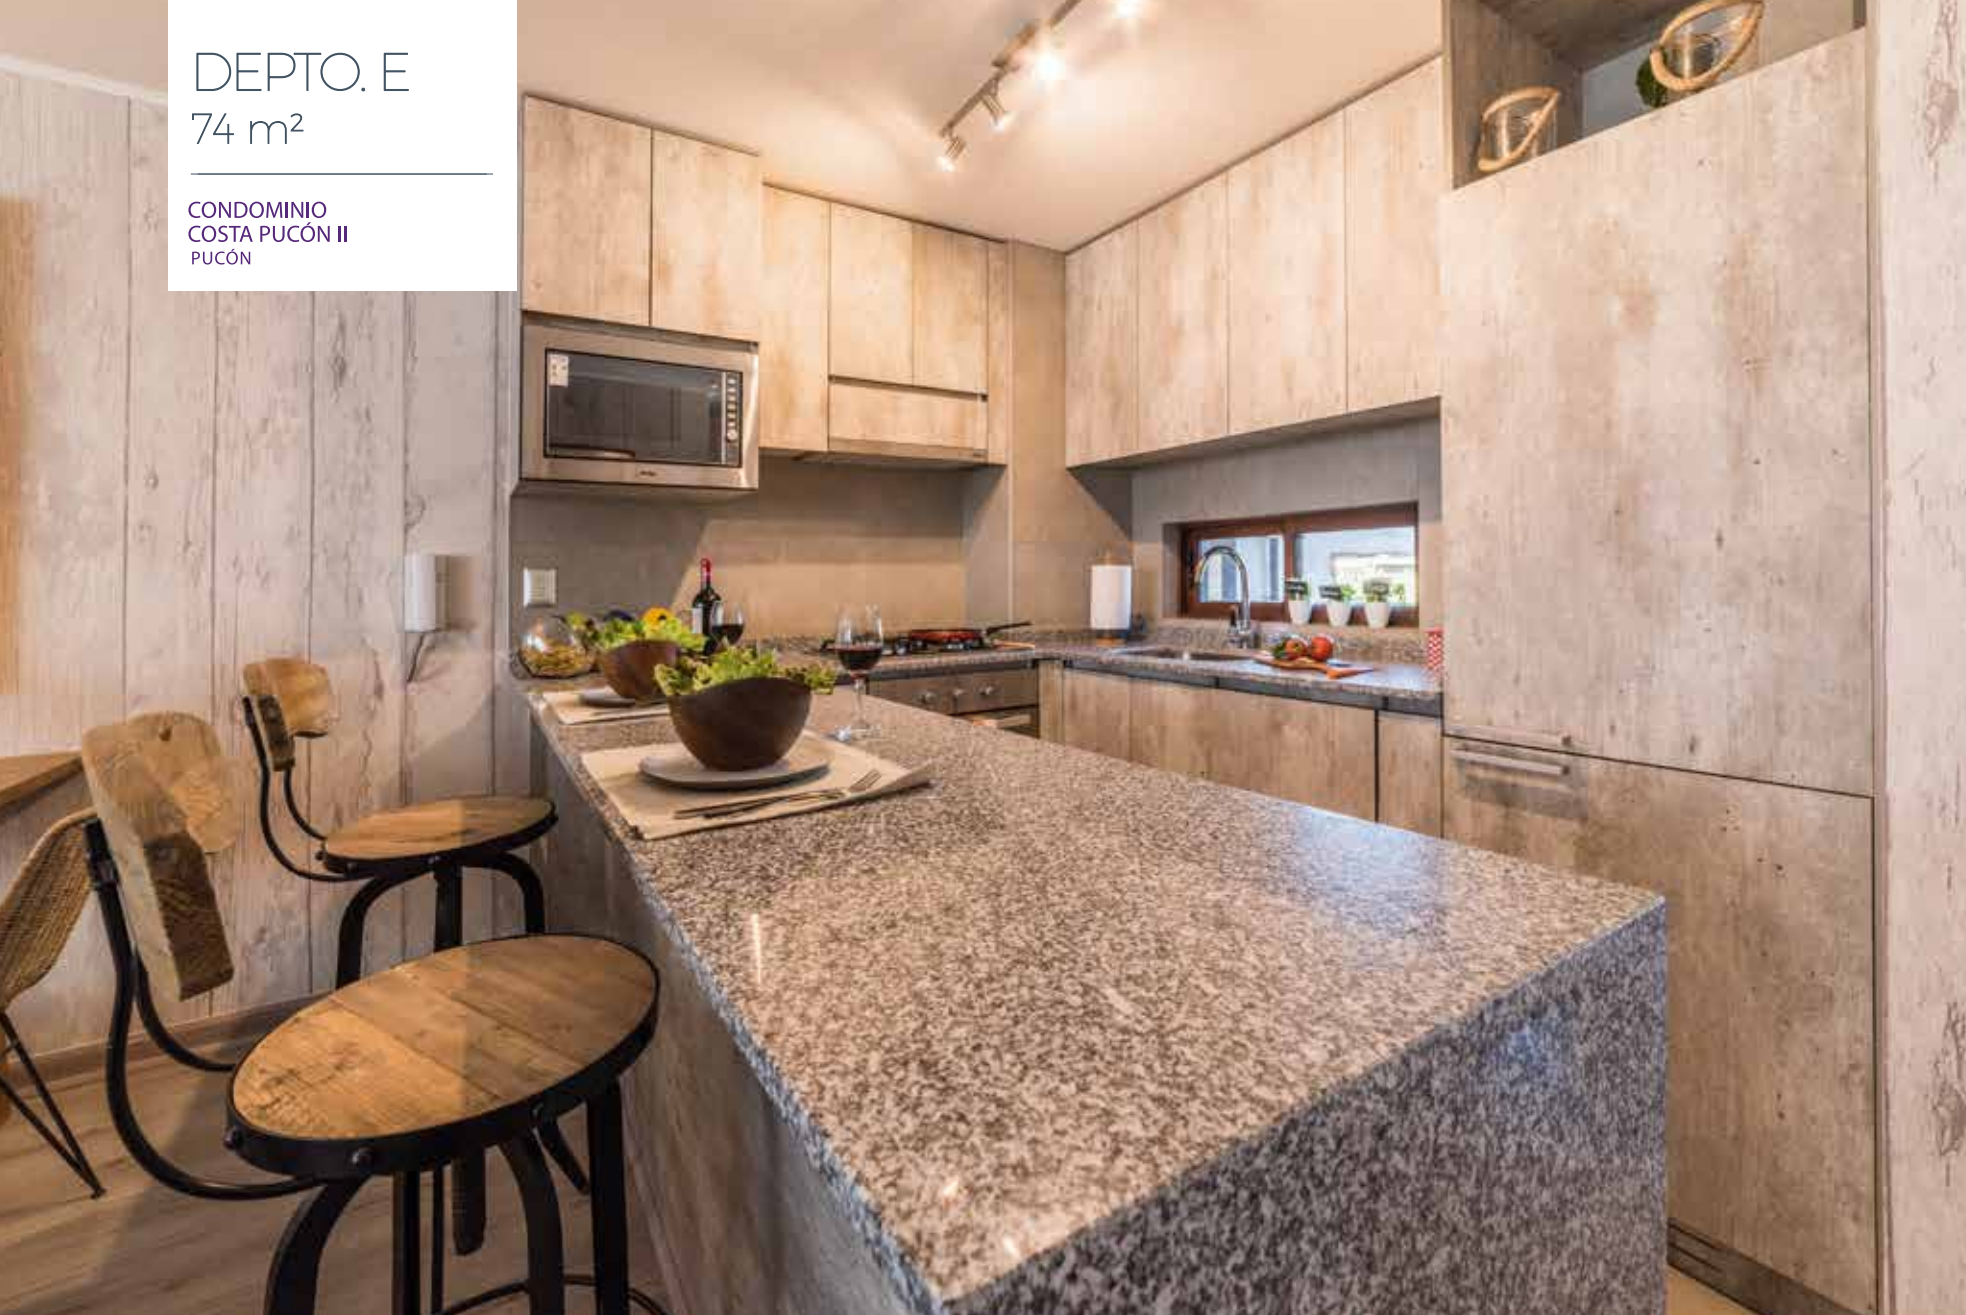

Tipo E

DEPTO. E

Superficie Depto. 74 m²

Más Terraza 9 m²

- 3 dormitorios, principal en suite
- 2 baños, vanitorio con cubierta de mármol
- Baño principal con plato de ducha y shower door
- Living, comedor y dormitorios con piso fotolaminado
- Comedor incorporado en cocina tipo americana
- Cocina con piso de porcelanato, cubierta de granito, full equipada con campana extractora, encimera, horno eléctrico, microondas, lavavajillas y refrigerador
- Terraza con piso gres porcelánico y parrilla móvil para asados
- Ventanas con vidrio termopanel
- Edificio con Aislación Térmica Envoltante (ATE)



Edificio
4004