


CASA
68M²



VALLE LAS LENGAS III
PUNTA ARENAS

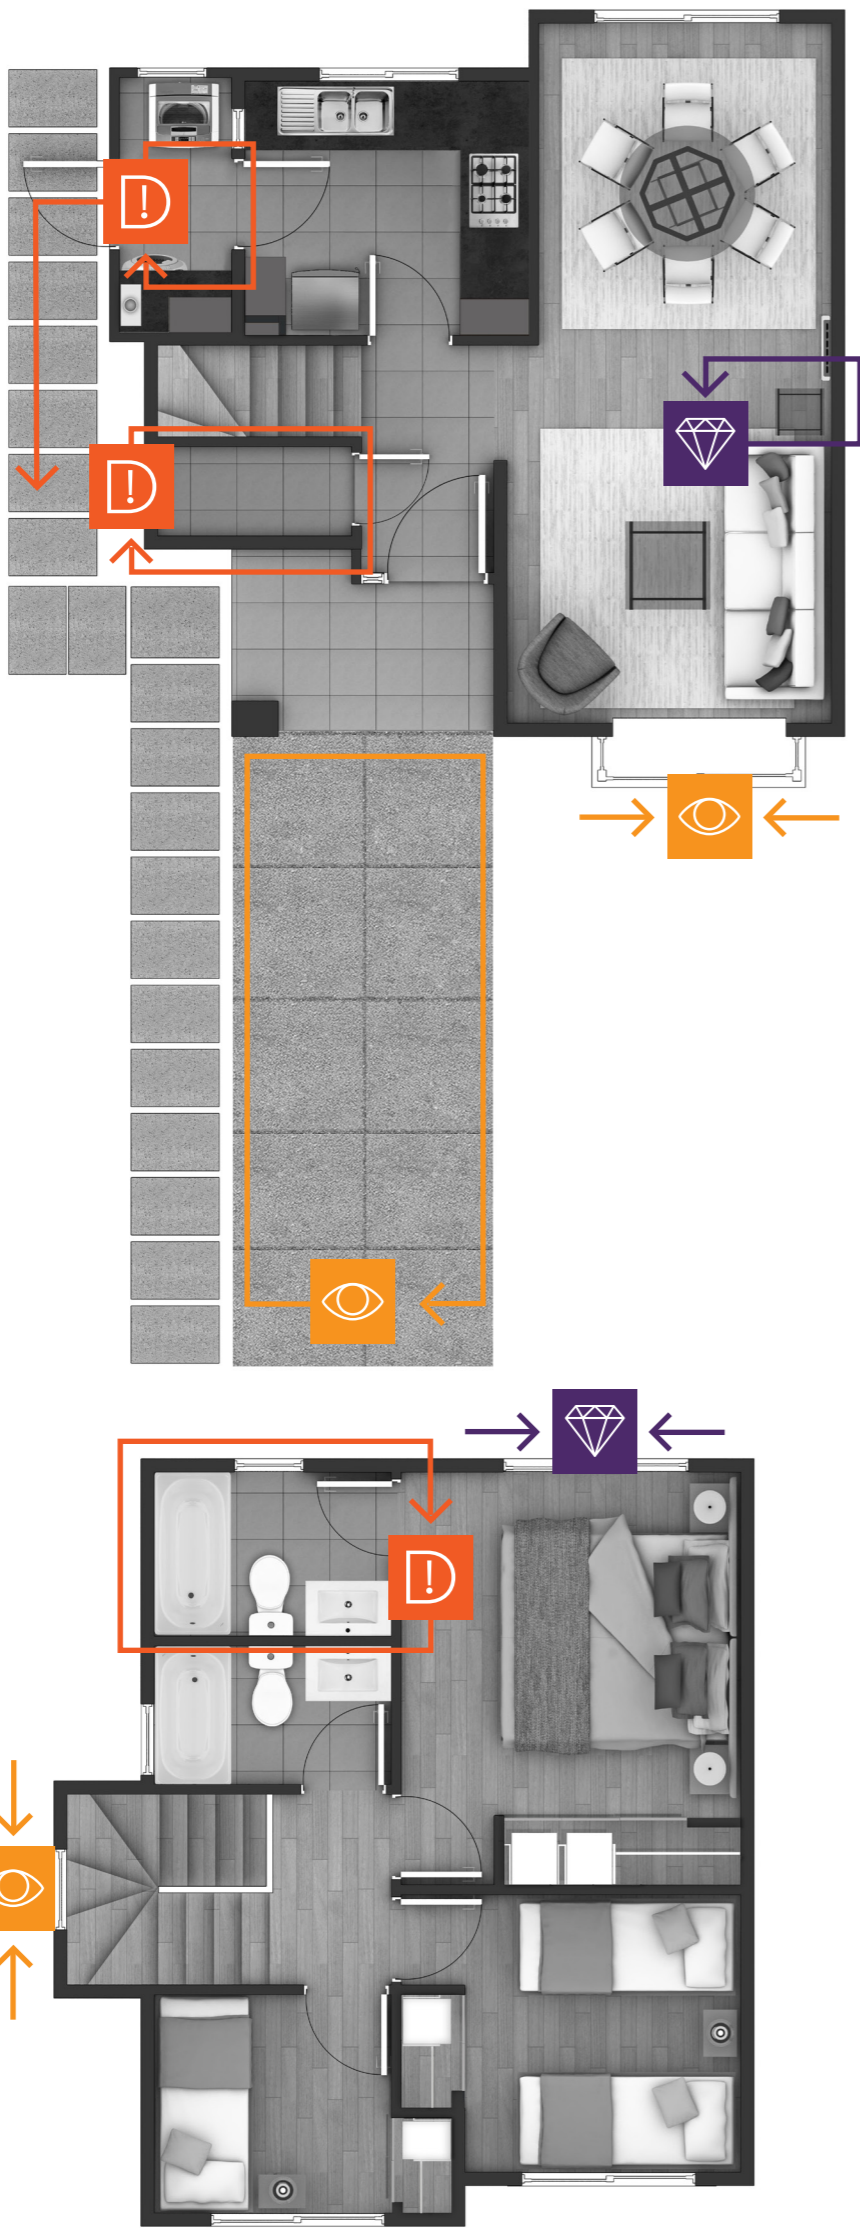

PROGRAMA

- 3 dormitorios, principal en suite
- 2 baños
- Bodega bajo escalera
- Logia independiente

EQUIPAMIENTO Y ACCESORIOS

- Cocina full equipada con encimera a gas, campana extractora y horno eléctrico
- Baños con tina y muebles vanitorio
- Casas aisladas con ventanas de PVC con vidrios de termopanel
- Aislación Térmica Envolvente (ATE)
- Ventilación pasiva con sistemas de filtros de ingreso de aire
- Estufa mural a gas natural

MATERIALIDADES Y LOOK

- Piso fotolaminado en dormitorios, living-comedor y escalera
- Cerámica en hall de acceso, cocina, logia, baños y bodega
- Estacionamiento con pavimento completo
- Melamina en muebles
- Papel mural en muros
- Cubierta de postformado en cocina

ASÍ
PENSAMOS
LOS ESPACIOS

 Fíjate en esto

Bow window que aporta luz natural a tus espacios.

Para que el clima no sea un problema, cuentas con un cómodo y amplio estacionamiento con pavimento completo.

Caja de luz en escalera que permite el ingreso de luz natural.

 Diseño Funcional

Cómoda logia para lavadora-secadora.

Espacio multifuncional, adáptalo a lo que tú más necesites.

Desde la logia al antejardín, tienes un camino de pastelones para un fácil traslado del tacho de basura.

Dormitorio principal con baño en suite.

 Eficiencia Térmica

Tu nueva casa con estufa mural a gas natural.

Cuentas con aislación térmica envolvente, para que disfrutes durante todo el año sin importar el clima.