


CASA 116  
3D+3B

TOTAL  
116 M<sup>2</sup>



CONDOMINIO LOS SARMIENTOS  
TALCA

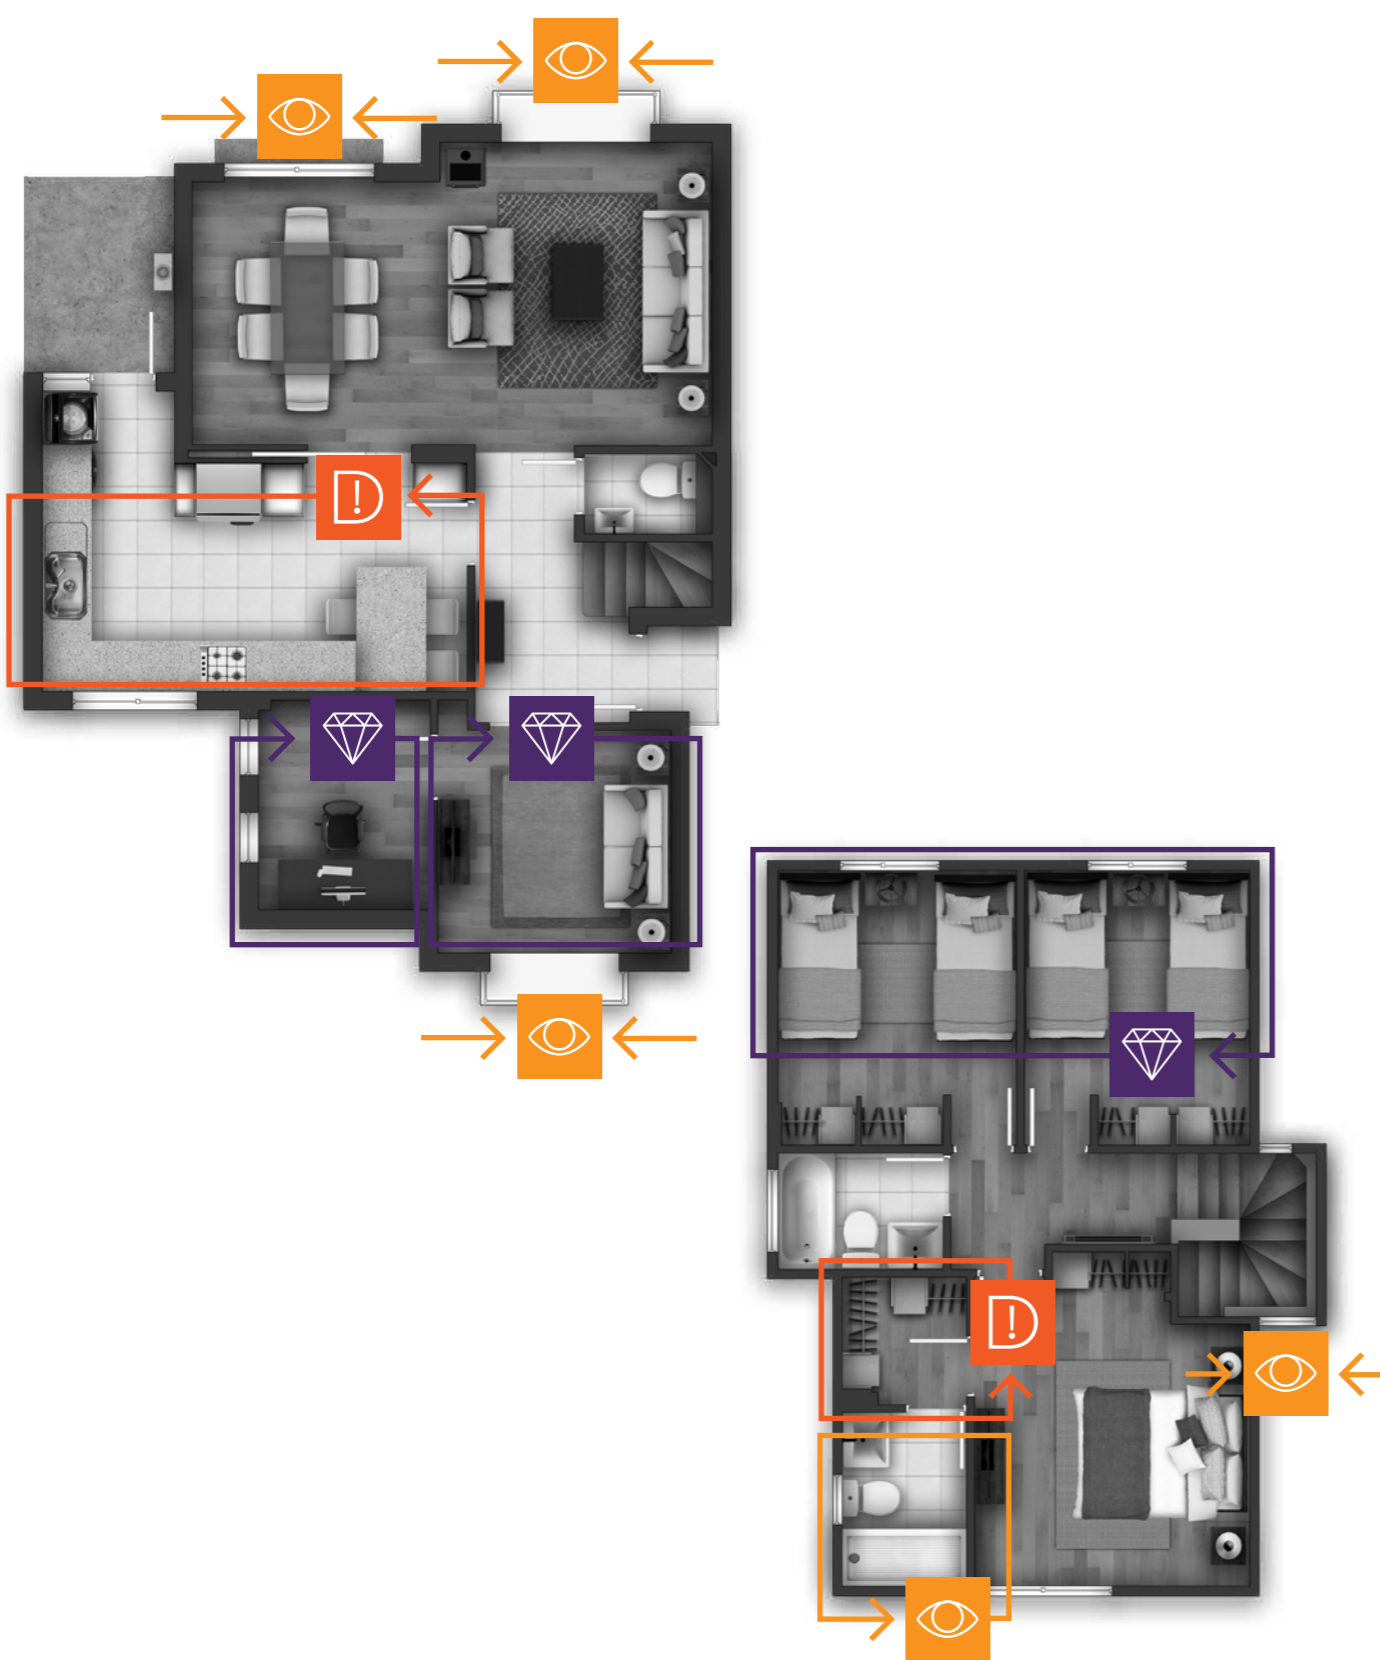

**PROGRAMA**

- 3 dormitorios y 3 baños
- Dormitorio principal con walk in closet
- Baño principal en suite
- Baño visitas en primer piso
- Home office en primer piso
- Sala de estar en primer piso

**ACCESORIOS**

- Cajón ollero en cocina
- Luces Led en muebles de cocina
- Amplios mesones de trabajo
- Amplios sectores de almacenaje
- Shower door en baño principal

**EQUIPAMIENTO**

- Cocina equipada con campana extractora, encimera y horno eléctrico
- Comedor de diario
- Espacio para lavadora al interior de la cocina

**MATERIALIDADES Y LOOK**

- Papel mural lino gris
- Cubierta de granito gris mara en cocina
- Piso fotolaminado en living comedor y dormitorios
- Cerámica en cocina y baños
- Melamina en muebles de cocina aéreos

ASÍ  
PENSAMOS  
LOS ESPACIOS

 Fijate en esto

- Amplios ventanales que aportan luz natural en tu living comedor, dormitorios, cocina y sector escaleras.
- Baño de visitas en primer piso.
- Shower door en baño principal.
- Amplio hall para mayor privacidad con el resto de la casa.

 Look y terminaciones

- Cocina full equipada.
- Nuevo estándar en terminaciones con gama de colores en full tendencia y detalles únicos que hacen cómoda la vida de hoy.
- Walk in closet que incorpora lado él y ella.

 Espacios para la vida de hoy

- La ubicación de todos los dormitorios en el segundo piso entrega mayor privacidad.
- Espacio para home office independiente.
- Sala de estar multifuncional en primer piso para que se adapte a lo que quieras, porque estos son los espacios pensados en ti.