


DEPTO. A2  
2D+1B

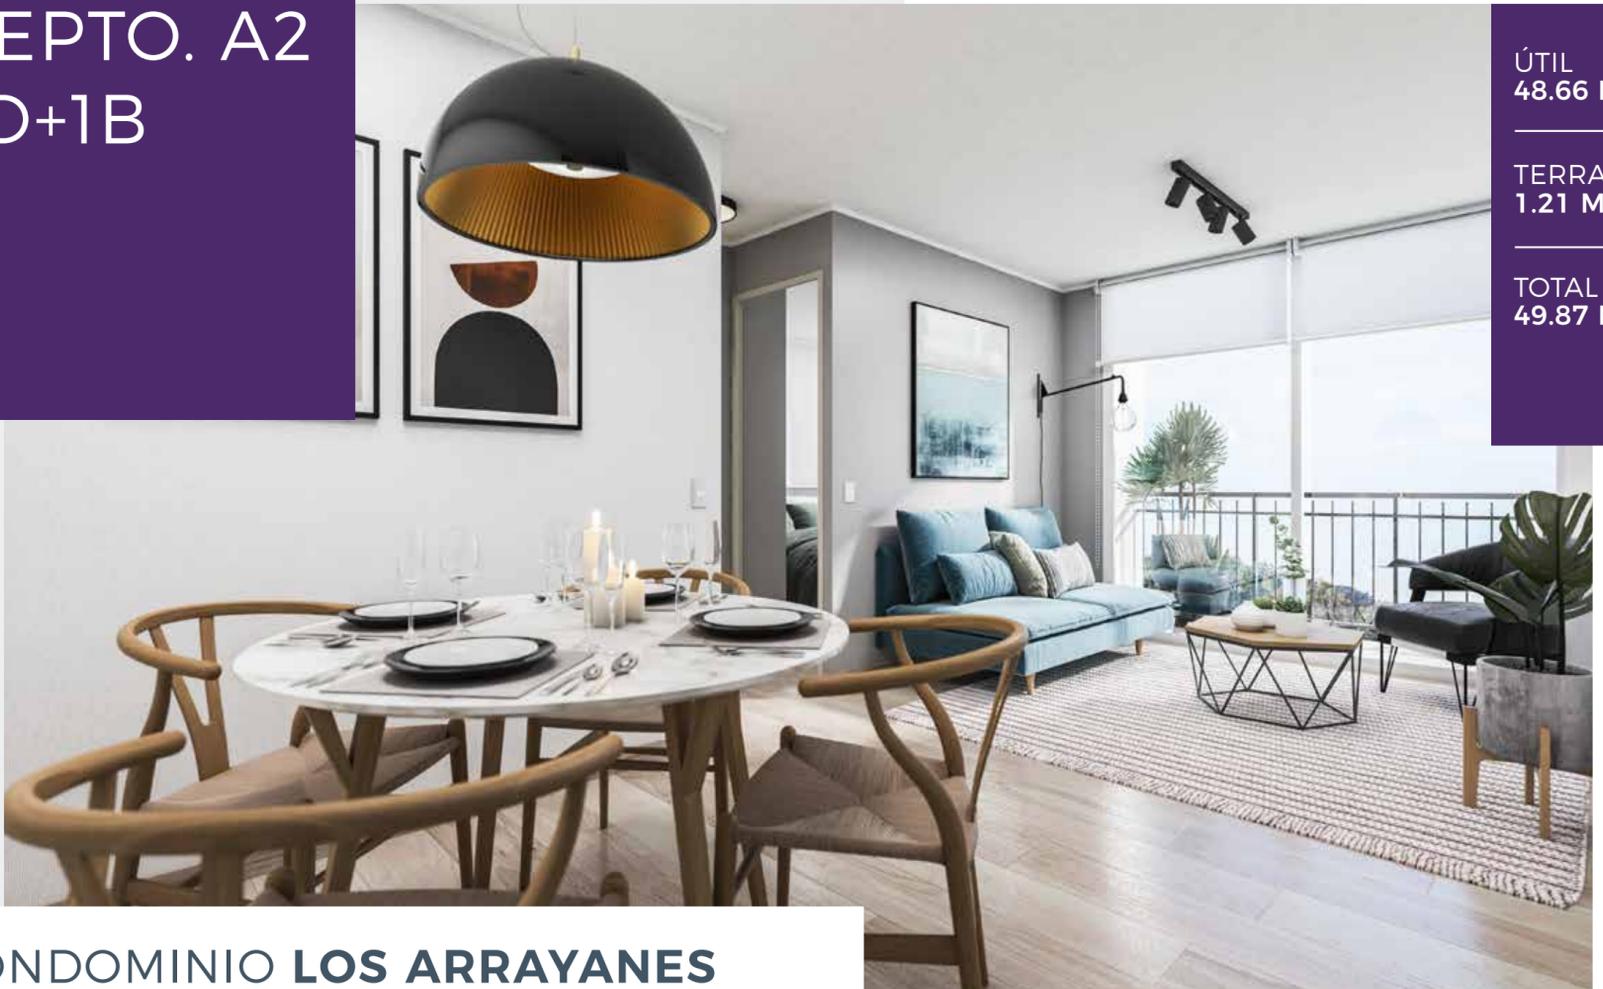

ÚTIL  
48.66 M<sup>2</sup>

TERRAZA  
1.21 M<sup>2</sup>

TOTAL  
49.87 M<sup>2</sup>

CONDOMINIO **LOS ARRAYANES**  
CONCEPCIÓN

**PROGRAMA**

- 2 dormitorios y 1 baño

**ACCESORIOS**

- Cajón ollero en cocina
- Amplios sectores de almacenaje
- Práctico clóset en recibidor



**EQUIPAMIENTO**

- Cocina equipada con campana extractora, encimera y horno eléctrico
- Logia independiente

**MATERIALIDADES Y LOOK**

- Cubierta de postformado gris FU en cocina
- Piso fotolaminado en living comedor y dormitorios
- Cerámica en cocina, baño y terraza
- Melamina en muebles

**UBICACIÓN**

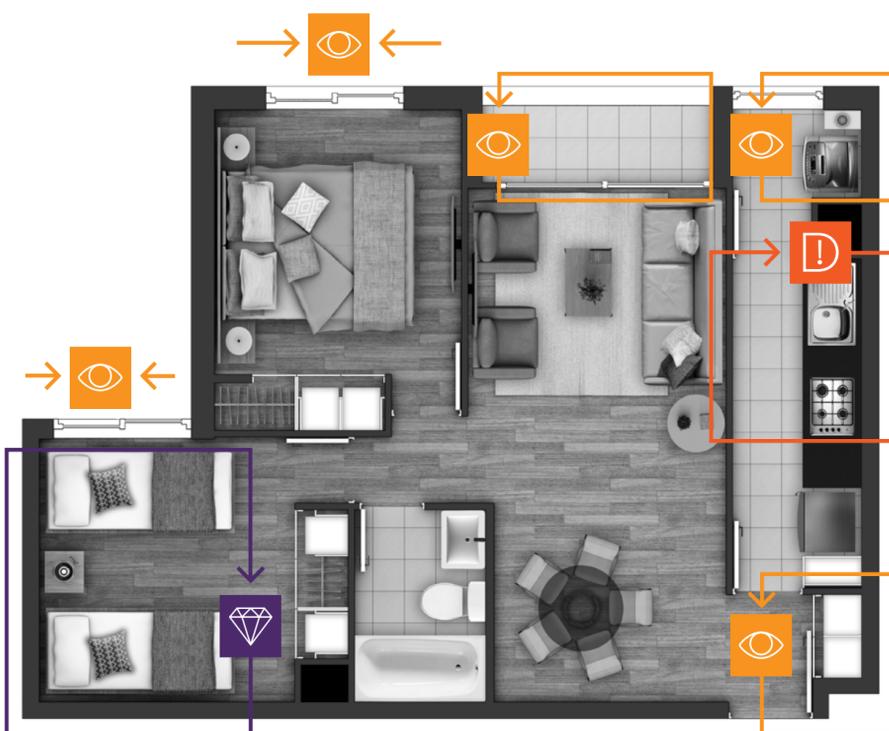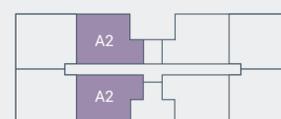

ASÍ  
PENSAMOS  
LOS ESPACIOS

**Fijate en esto**

- Amplios ventanales que aportan luz natural en living comedor, dormitorios y terraza.
- Maxi clóset en tu antesala práctico y funcional.
- Cómoda logia independiente.

**Terminaciones y look**

- Cocinas full equipadas.
- Gama de colores en full tendencia y detalles únicos que hacen cómoda la vida de hoy.
- Ventanas con termopanel y marcos de PVC.

**Espacios actuales**

Espacio multifuncional, un dormitorio secundario que puedes adaptar como cowork o mini gym, porque estos son los espacios pensados en ti.