


CASA 70
3D+2B

TOTAL
70 M²

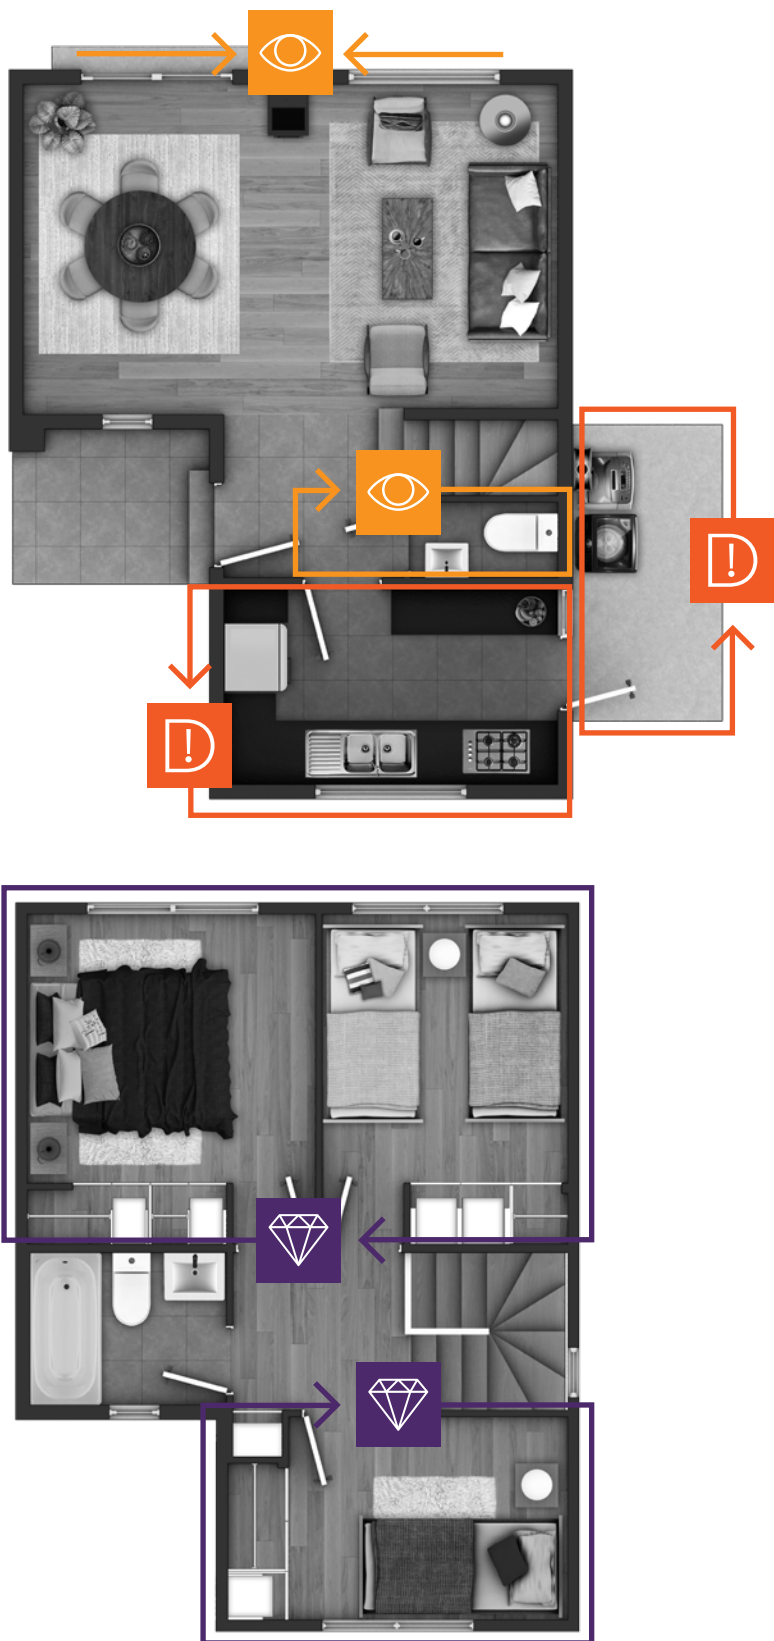

PORTAL DEL LIBERTADOR
CHILLÁN



PROGRAMA

- 3 dormitorios y 2 baños
- Baño de visitas en primer piso

ACCESORIOS

- Cajón ollero en cocina
- Luces LED en muebles de cocina
- Amplios sectores de almacenaje

EQUIPAMIENTO

- Cocina equipada con campana extractora, encimera y horno eléctrico
- Logia exterior techada

MATERIALIDADES Y LOOK

- Papel mural lino gris
- Cubierta de postformado industrial slag en cocina
- Piso fotolaminado en living comedor y dormitorios
- Cerámica en cocina y baños
- Melamina en muebles

ASÍ
PENSAMOS
LOS ESPACIOS



Fíjate en esto

Amplios ventanales que aportan luz natural en tu living comedor, dormitorios, cocina y sector escaleras.

Un baño de visitas en primer piso.



Look y terminaciones

Cocina full equipada y un diseño que facilita el desplazamiento.

Cómoda logia exterior protegida.

Gama de colores en full tendencia y detalles únicos que hacen cómoda la vida de hoy.



Espacios versátiles

La ubicación de todos los dormitorios en el segundo piso entrega privacidad y multifuncionalidad, aquí puedes crear un home office si teletrabajas, porque estos son los espacios pensados en ti.