


DEPTO.  
2D+1B

COCINA INTEGRADA

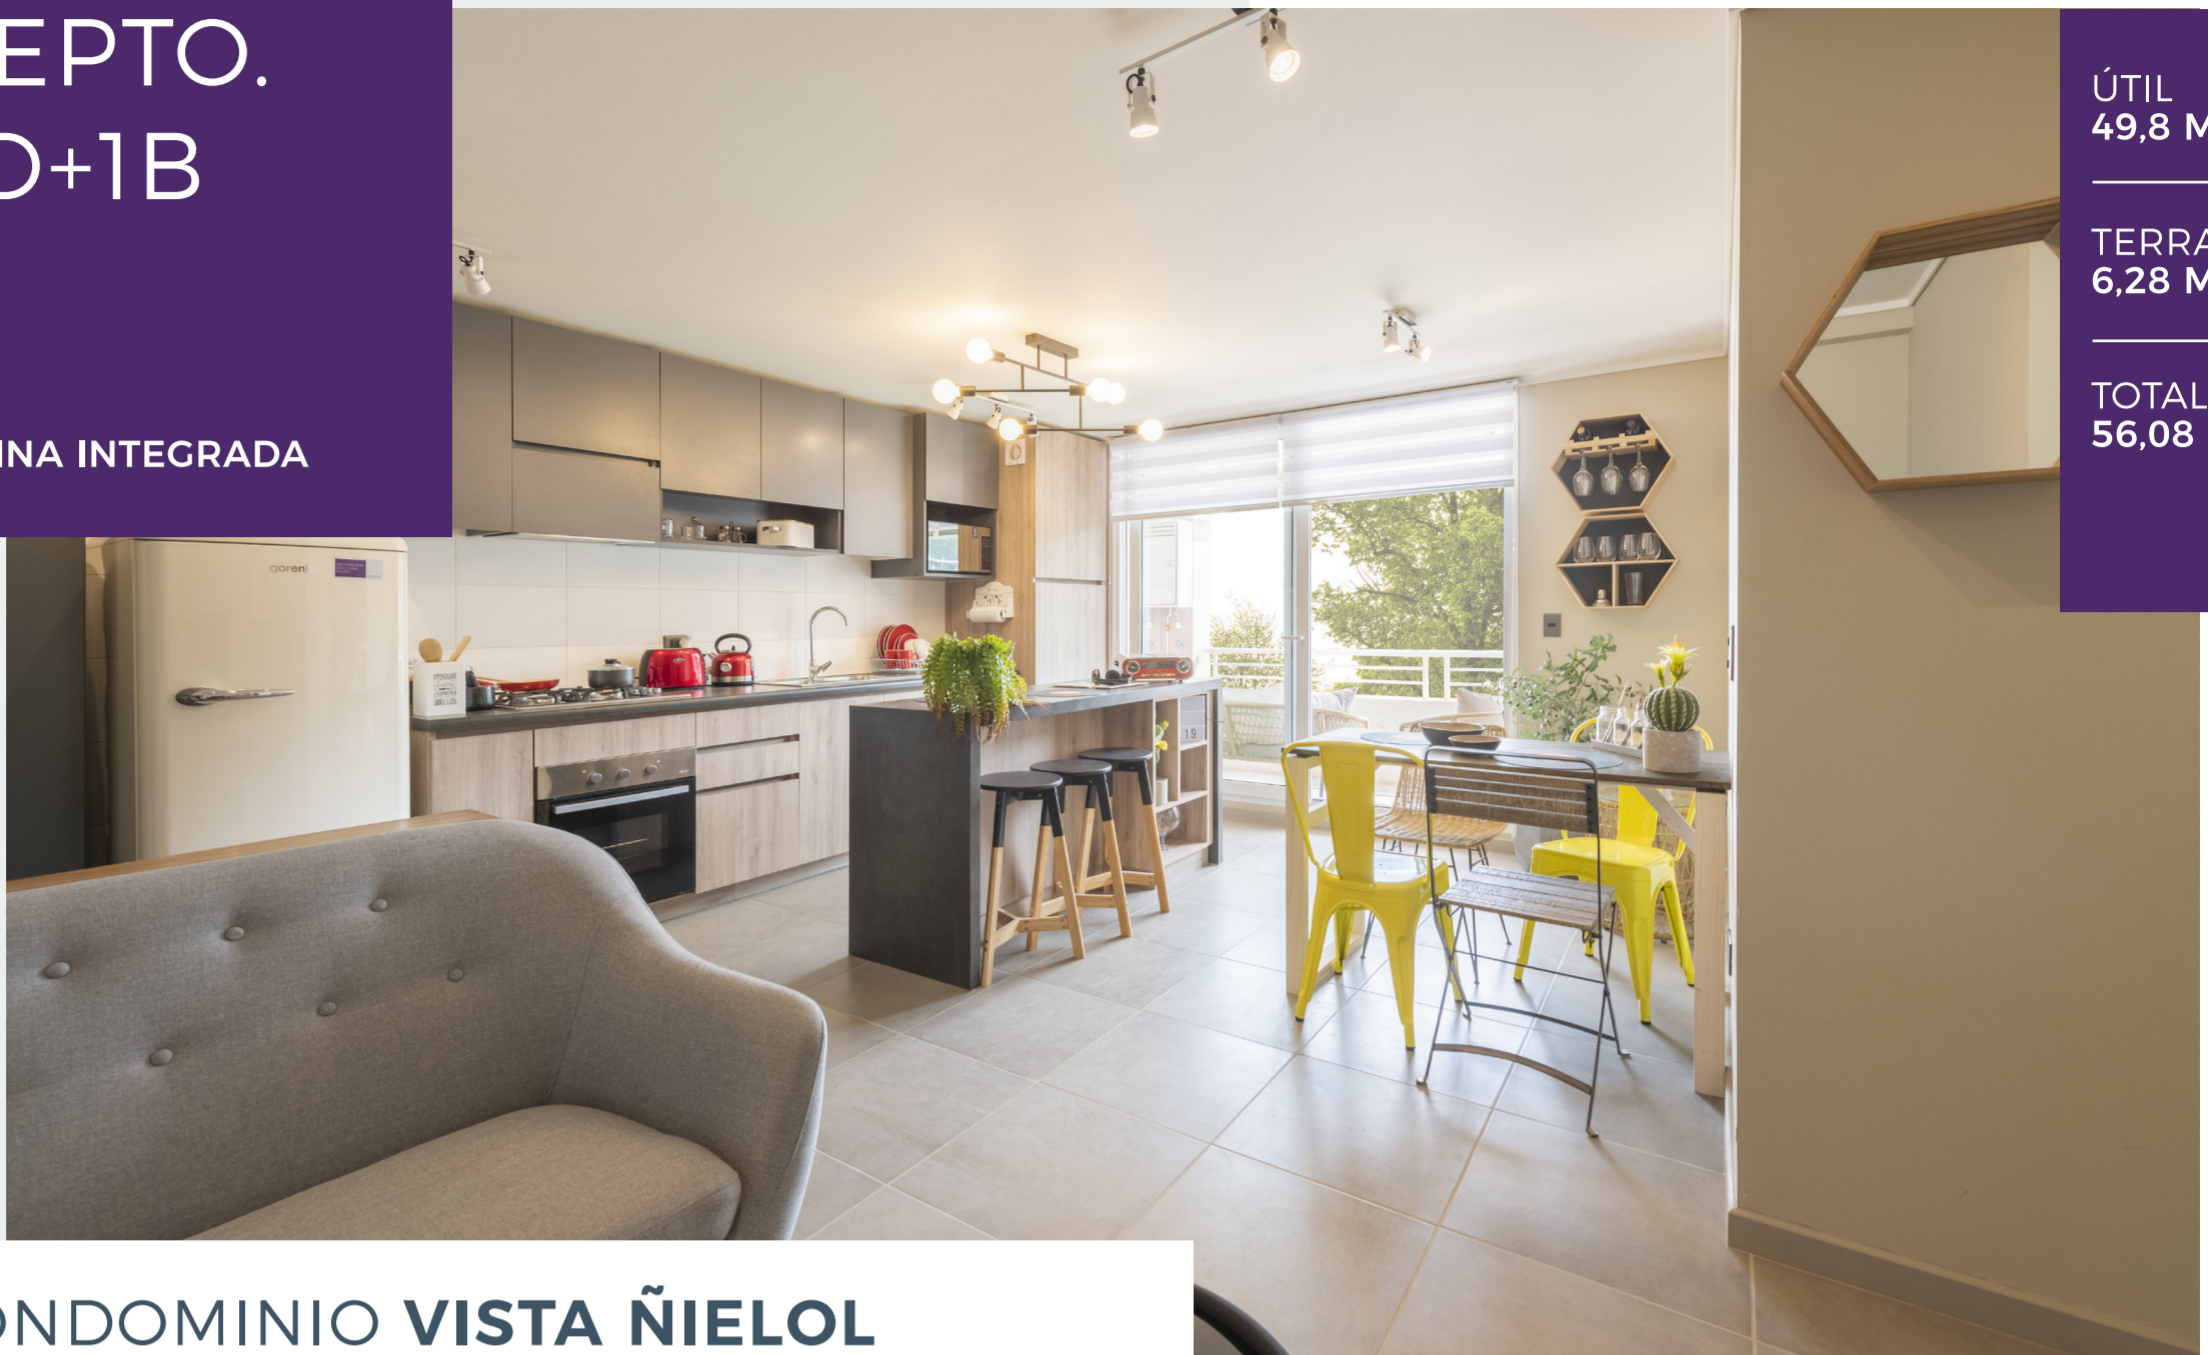


ÚTIL  
49,8 M<sup>2</sup>

TERRAZA  
6,28 M<sup>2</sup>

TOTAL  
56,08 M<sup>2</sup>

CONDOMINIO VISTA ÑIELOL

TEMUCO

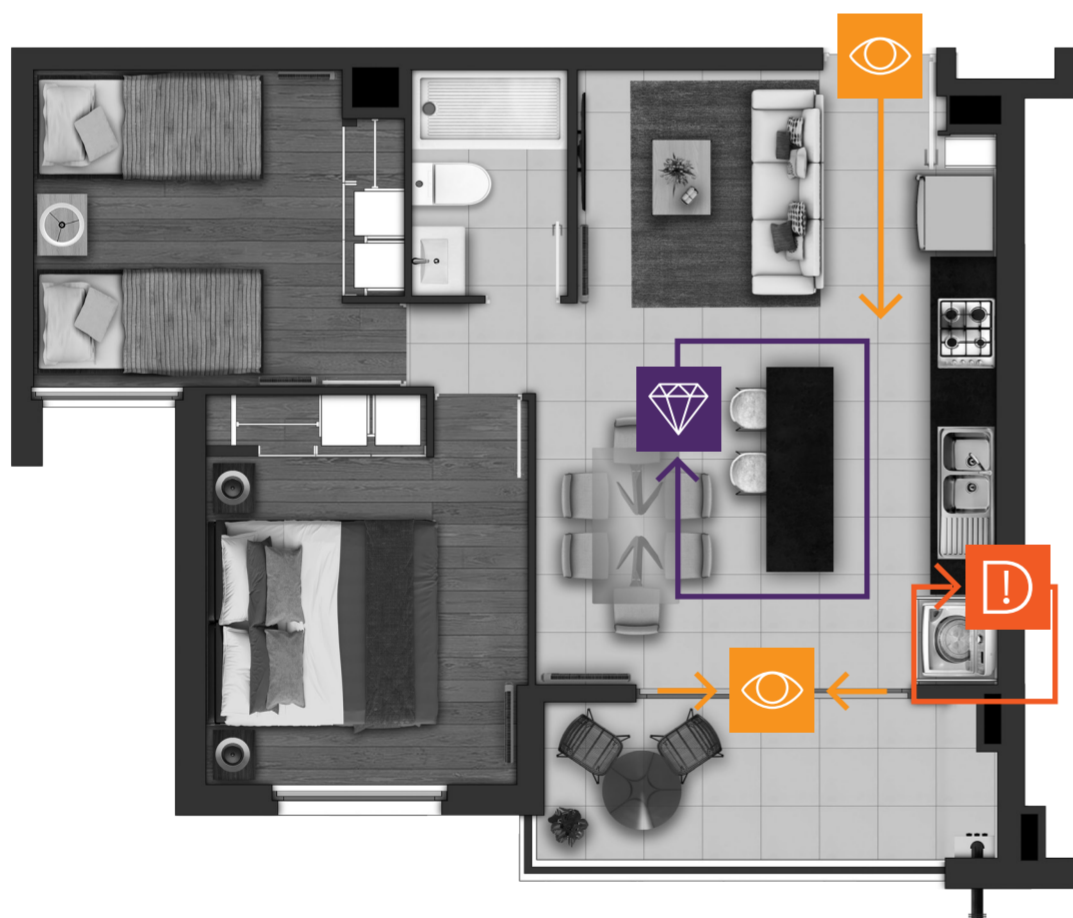

PROGRAMA

- 2 dormitorios y 1 baño
- Cocina integrada
- Terraza con salida desde living comedor

EQUIPAMIENTO Y ACCESORIOS

- Baño con shower door
- Cocina full equipada con campana extractora, encimera a gas y horno eléctrico
- Baño con mueble vanitorio
- Sistema de calefacción por radiadores eléctricos

MATERIALIDADES Y LOOK

- Piso fotolaminado en dormitorios
- Cerámica en cocina, living-comedor, terraza y baño
- Cubierta de postformado color grafito en cocina
- Melaminas que semejan maderas nativas en muebles

UBICACIÓN 

Pisos 2 al 6  
Torre 3

Pisos 1 al 6  
Torre 4



ASÍ  
PENSAMOS  
LOS ESPACIOS

 Fijate en esto

Cocina integrada, para compartir y tener un gran espacio social.

Amplios ventanales que aportan luz natural en living comedor y dormitorios.

Vista panorámica desde la entrada de tu departamento.

 Práctico y Funcional

Todo al alcance de tu mano, cajón ollero, repisa para especias, espacio para microondas y mueble utilero.

Rack oculto para lavadora-secadora, para mantener la estética del lugar.

 Distribución que Calza Contigo

Mesón isla para usar como mesón de trabajo o como comedor.

Elige un maxi living usando tu mesón isla como comedor.