


DEPTO.
2D+1B

COCINA INDEPENDIENTE

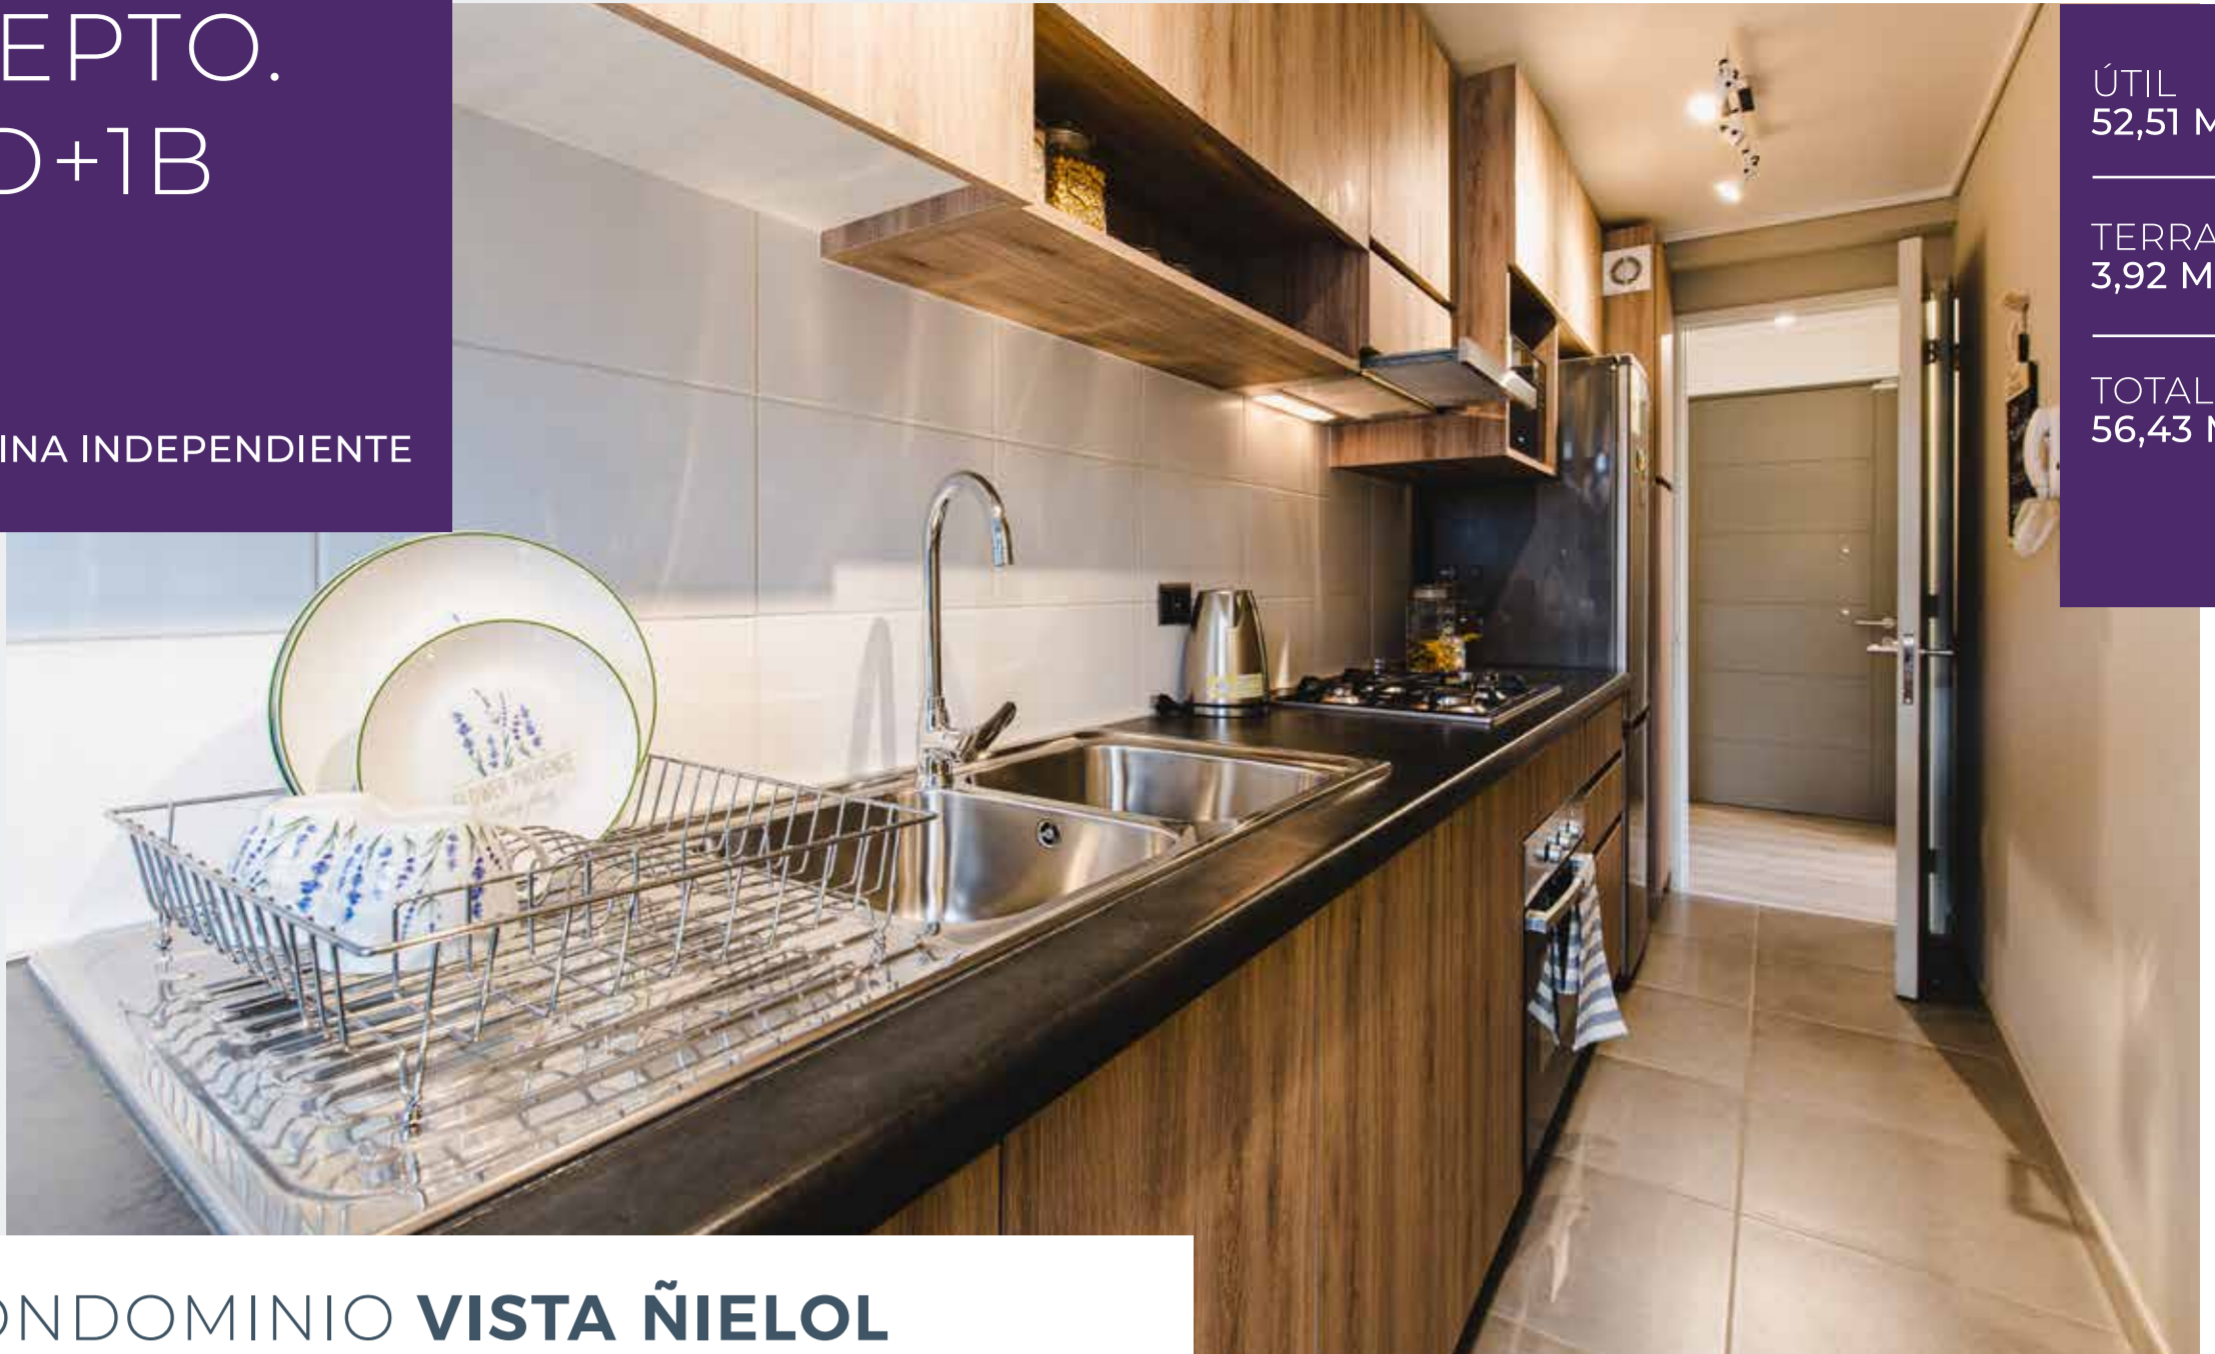

ÚTIL
52,51 M²

TERRAZA
3,92 M²

TOTAL
56,43 M²

CONDOMINIO **VISTA ÑIELOL**
TEMUCO



PROGRAMA

- 2 dormitorios y 1 baño
- Cocina independiente
- Terraza con salida desde living comedor

EQUIPAMIENTO Y ACCESORIOS


- Baño con shower door
- Cocina full equipada con campana extractora, encimera a gas y horno eléctrico
- Baño con mueble vanitorio
- Sistema de calefacción por radiadores eléctricos

MATERIALIDADES Y LOOK

- Piso fotolaminado en dormitorio y living-comedor
- Cerámica en cocina, terraza y baño
- Cubierta de postformado color grafito en cocina
- Melaminas que semejan maderas nativas en muebles

UBICACIÓN 

Piso 1
Torres 3 y 4

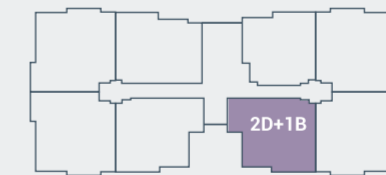

ASÍ
PENSAMOS
LOS ESPACIOS

 Fíjate en esto

Desayunador, para disfrutar de un exquisito café y una vista al exterior.
Amplios ventanales que aportan luz natural en living comedor y dormitorios.

 Práctico y Funcional

Todo al alcance de tu mano, cajón ollero, repisa para especias, espacio para microondas y mueble utilero.
Espacio para lavadora-secadora.
Despensa o clóset especial para ropa blanca.

 Distribución que Calza Contigo

Cocina, espacio social y dormitorios independientes.
Segundo dormitorio con la amplitud que necesitas.
Expande los espacios de tu living comedor y disfruta al máximo tu terraza.