


DEPTO.
3D+2B

COCINA INDEPENDIENTE

ÚTIL
64,4 M²

TERRAZA
4,3 M²

TOTAL
68,7 M²

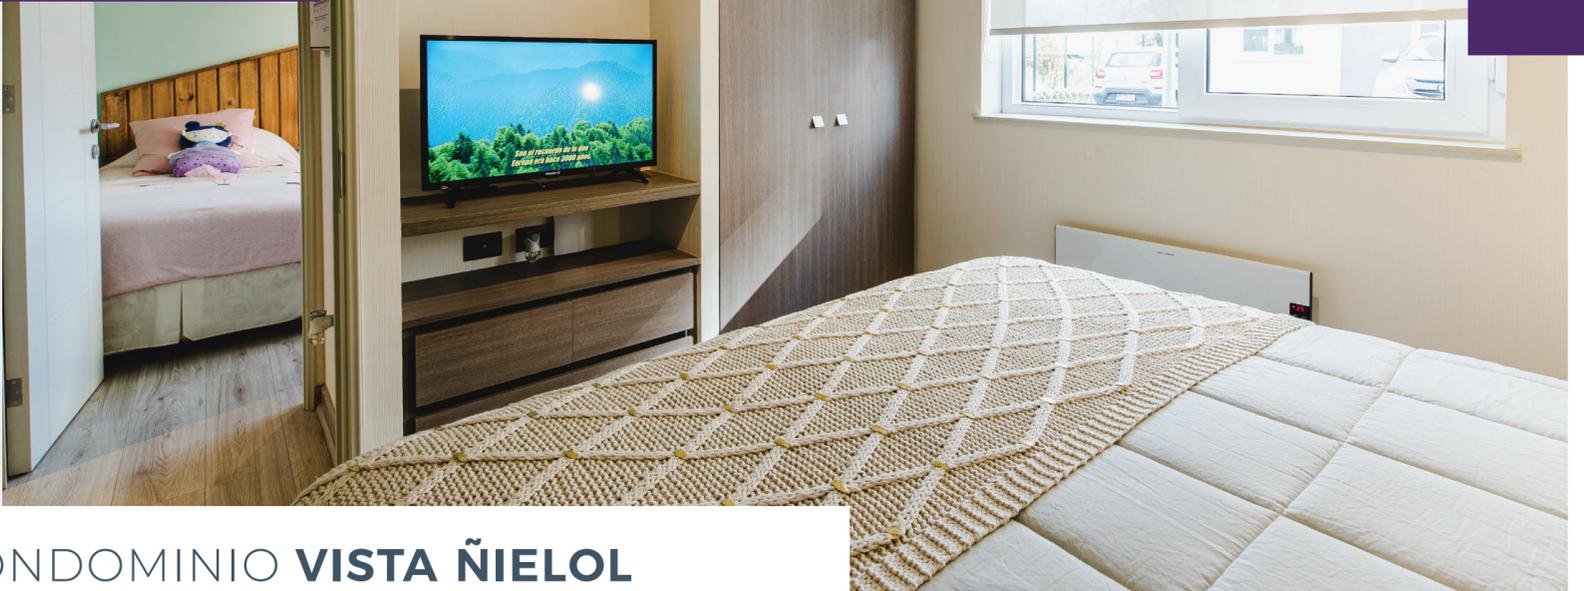

CONDOMINIO **VISTA ÑIELOL**
TEMUCO

PROGRAMA

- 2 dormitorios, principal en suite
- Dormitorio secundario
- Cocina independiente
- Terraza con salida desde living comedor
- 2 baños

EQUIPAMIENTO Y ACCESORIOS


- Baño con shower door y mueble vanitorio
- Baño secundario con tina y mueble vanitorio
- Cocina full equipada con campana extractora, encimera a gas y horno eléctrico
- Sistema de calefacción por radiadores eléctricos

MATERIALIDADES Y LOOK

- Piso fotolaminado en dormitorios y living- comedor
- Cerámica en cocina, terraza y baño
- Cubierta de postformado color grafito en cocina
- Melaminas que semejan maderas nativas en muebles

UBICACIÓN

Pisos 1 al 6
Torres 3 y 4

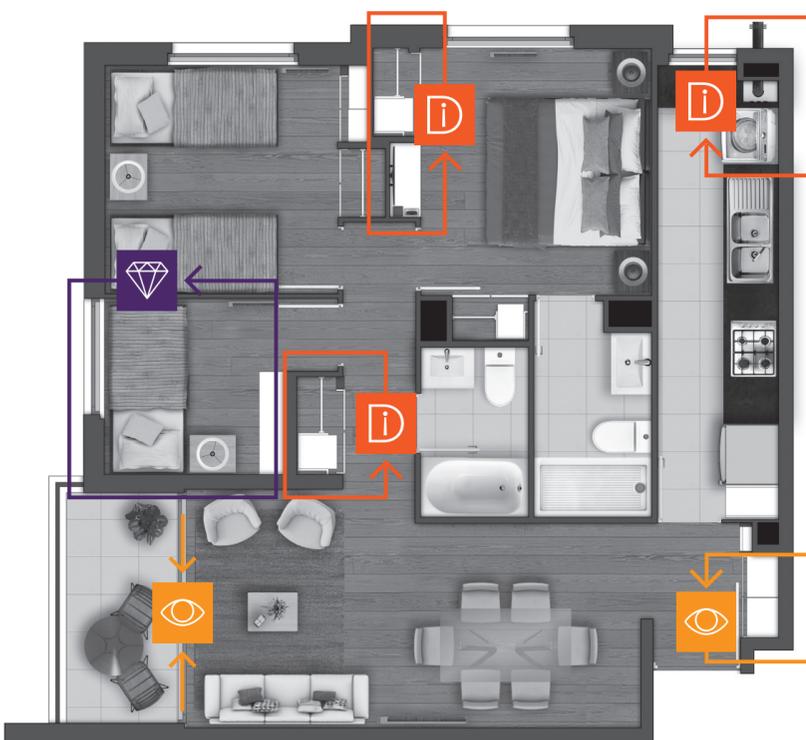

ASÍ
PENSAMOS
LOS ESPACIOS

Fíjate en esto

Amplios ventanales que aportan luz natural en living comedor y dormitorios.

Desayunador, para disfrutar de un exquisito café y una vista al exterior.

Práctico y Funcional

Clóset de ropa blanca para mantener el orden visual del lugar.

Espacio para lavadora-secadora.

Todo al alcance de tu mano, cajón ollero, repisa para especias, espacio para microondas y mueble utilero.

Tu dormitorio necesita lo mejor, mueble especial para instalar tu tv.

Distribución que Calza Contigo

Segundo dormitorio con la amplitud que necesitas.

Un tercer dormitorio o espacio multifuncional que puedes adaptar como Home Office o Gym.