


DEPTO C
2D+2B

COCINA INTEGRADA

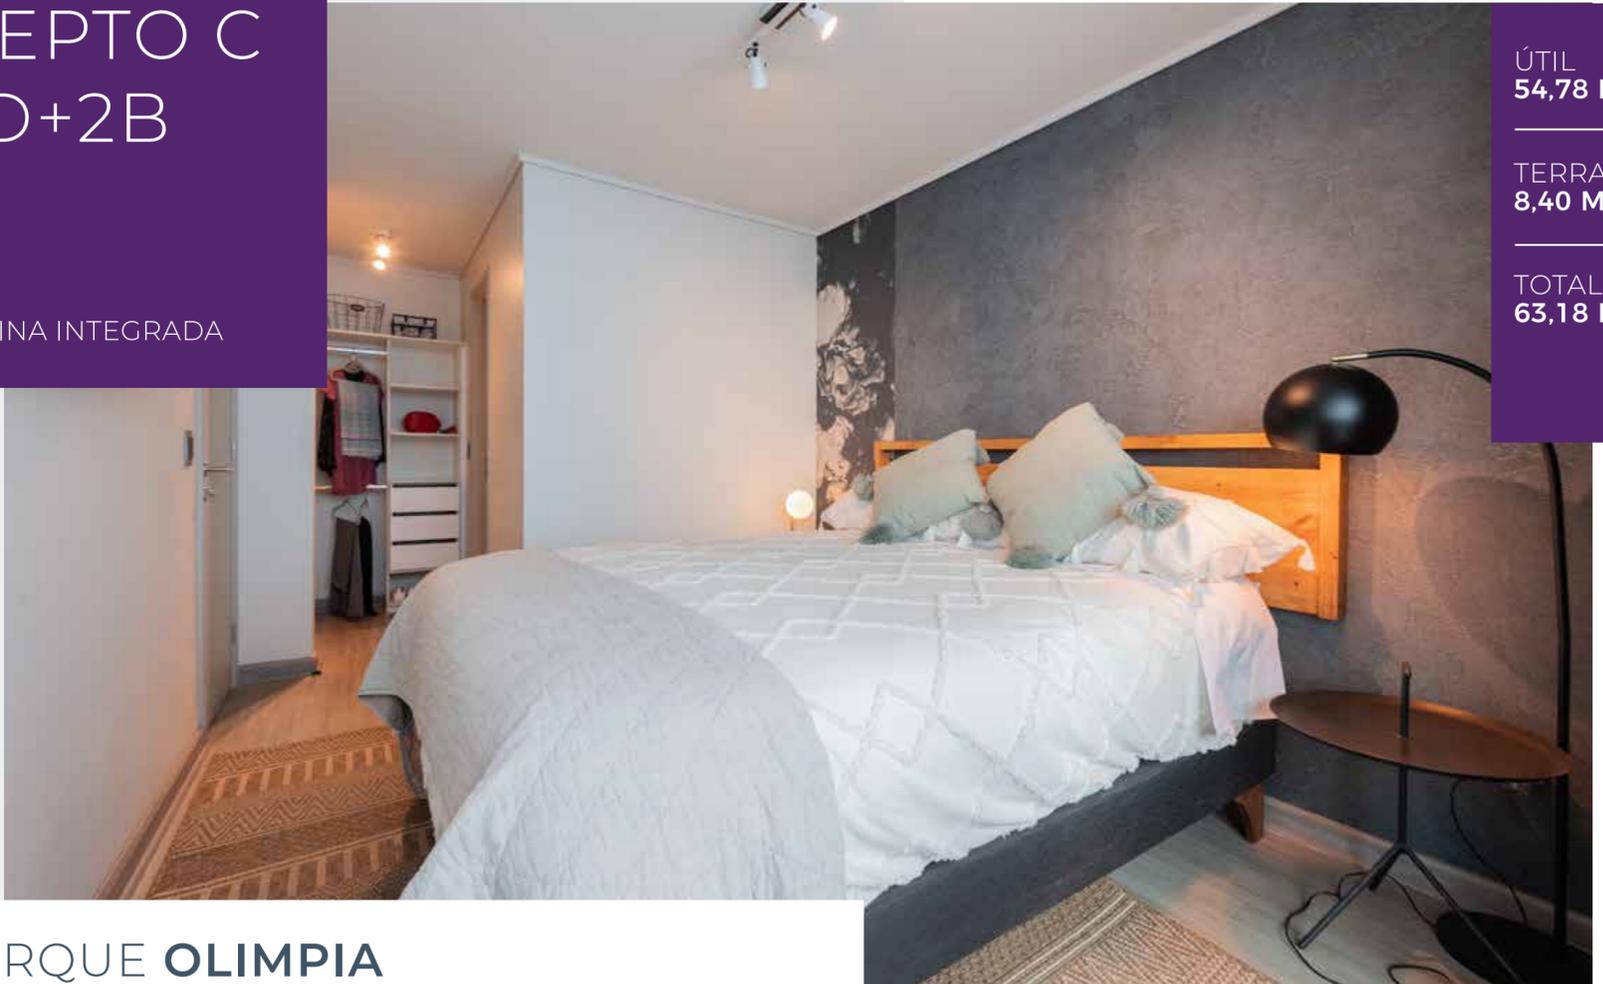


ÚTIL
54,78 M²

TERRAZA
8,40 M²

TOTAL
63,18 M²

PARQUE OLIMPIA
TEMUCO

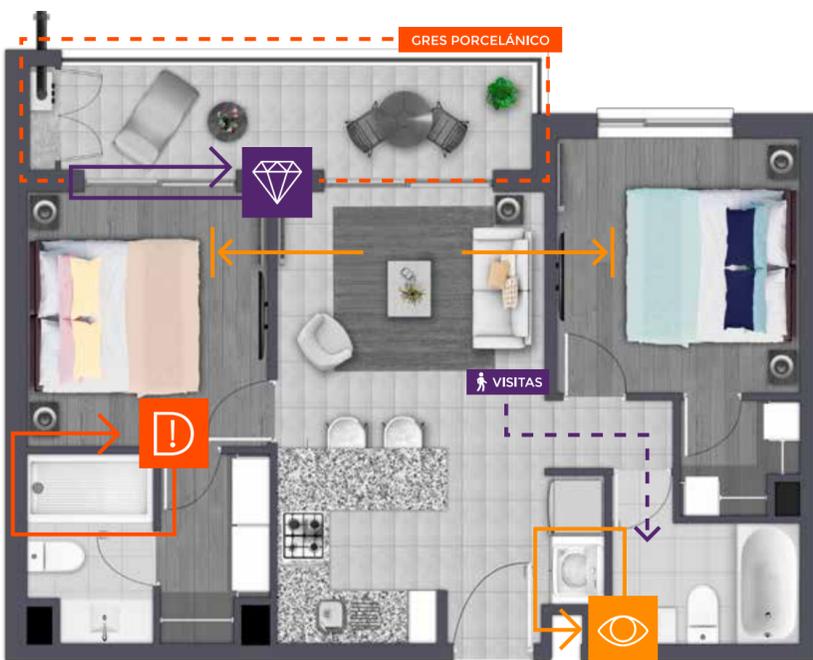

PROGRAMA

- Dos dormitorios principales con walk in closet
- Cocina integrada
- Terraza con salida desde living comedor y desde uno de los dormitorios
- Dos baños

EQUIPAMIENTO Y ACCESORIOS

- Baño principal con shower door y espejo con antiempañante
- Baños con mueble vanitorio y secatoallas
- Cocina full equipada con campana extractora, encimera, microondas, horno eléctrico, basurero, tabla de planchar y cubertero
- Sistema de calefacción por caldera individual

MATERIALIDADES Y LOOK

- Piso fotolaminado en dormitorios
- Cerámica en baños
- Gres porcelánico en living comedor, cocina y terraza
- Melamina en muebles
- Cubierta granito en cocina

ASÍ
PENSAMOS
LOS ESPACIOS

 Fijate en esto

- Equipamiento exclusivo: tabla para planchar y cubertero.
- Disfrutar el aire libre que solo tu nueva terraza puede entregar.
- Dos dormitorios principales separados, para mayor privacidad.
- Rack oculto para lavadora-secadora, así mantienes la estética del lugar.

 Diseño y look

- Cocina con innovadoras tendencias en diseños y look.
- Baño principal tipo hotel con shower door.
- Terraza de alto estándar con piso Gres porcelánico.
- Gama de colores full tendencia en su materialidad.

 Espacios actuales

- Dormitorio principal con la amplitud que necesitas, acá puedes instalar tu cama King.
- Las visitas no pasarán por tu baño para acceder a otros espacios.
- Dormitorio conectado con tu terraza.