


DEPTO A1
3D+2B

COCINA SEMI INTEGRADA

ÚTIL
82,86 M²

TERRAZA
8,51 M²

TOTAL
91,37 M²

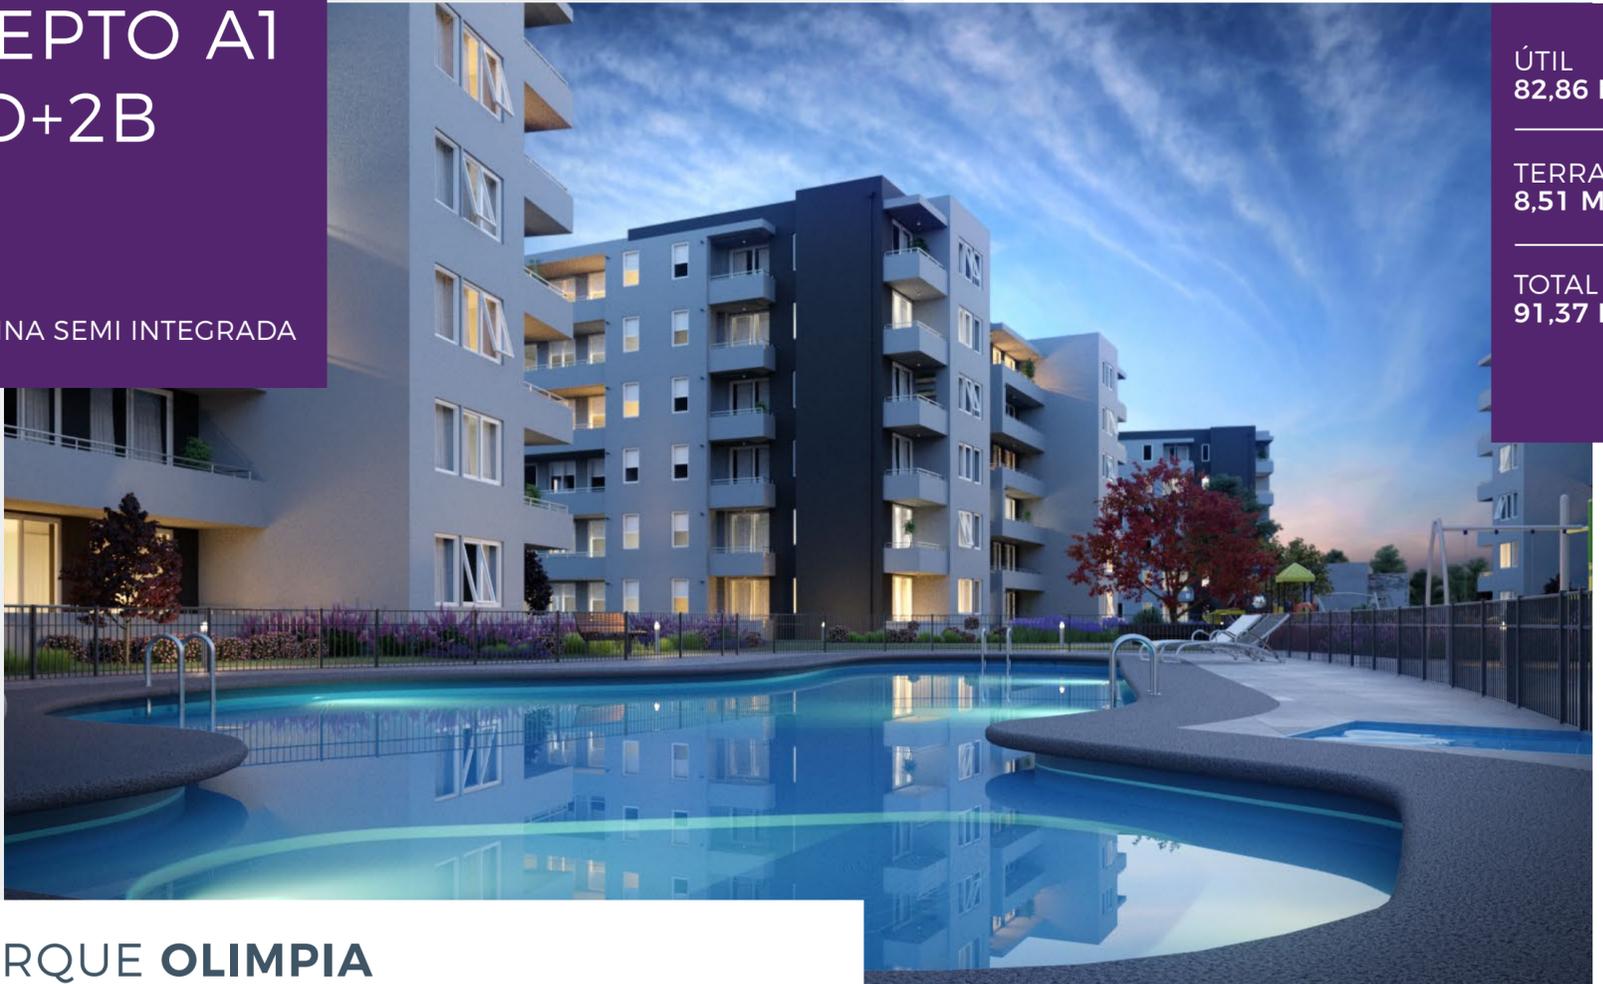

PARQUE OLIMPIA
TEMUCO



PROGRAMA

- Dormitorio principal en suite con walk-in closet
- Dormitorios secundarios con mayor amplitud y capacidad para dos camas.
- Cocina semi integrada
- Terraza con salida desde living comedor

EQUIPAMIENTO Y ACCESORIOS

- Baño principal con shower door
- Baños con mueble vanitorio y secatoallas
- Cocina full equipada con campana extractora, encimera, microondas, horno eléctrico, basurero, tabla de planchar y cubertero
- Sistema de calefacción por caldera individual

MATERIALIDADES Y LOOK

- Piso fotolaminado en dormitorios
- Cerámica en baño principal
- Gres porcelánico en baño secundario, living-comedor, cocina y terraza
- Melamina en muebles
- Cubierta granito en cocina

ASÍ
PENSAMOS
LOS ESPACIOS

Fíjate en esto

- Vista exterior desde el lavaplatos.
- Equipamiento exclusivo: tabla para planchar y cubertero.
- Disfrutar el aire libre que solo tu nueva terraza puede entregar.
- Segundo y tercer dormitorio con espacio para dos camas.

Diseño y look

- Cocina con innovadoras tendencias en diseños y look.
- Baño principal tipo hotel con shower door.
- Terraza de alto estándar con piso Gres porcelánico.
- Gama de colores full tendencia en su materialidad.

Espacios actuales

- Dormitorio principal con la amplitud que necesitas, acá puedes instalar tu cama King.
- Para más espacio de guardado en tu dormitorio principal tienes walk-in closet y un segundo clóset.
- Tu cocina semi integrada con mayor orden y amplitud visual.