


DEPTO E
1D+1B

COCINA INTEGRADA

ÚTIL
37,17 M²

TERRAZA
3,42 M²

TOTAL
40,59 M²

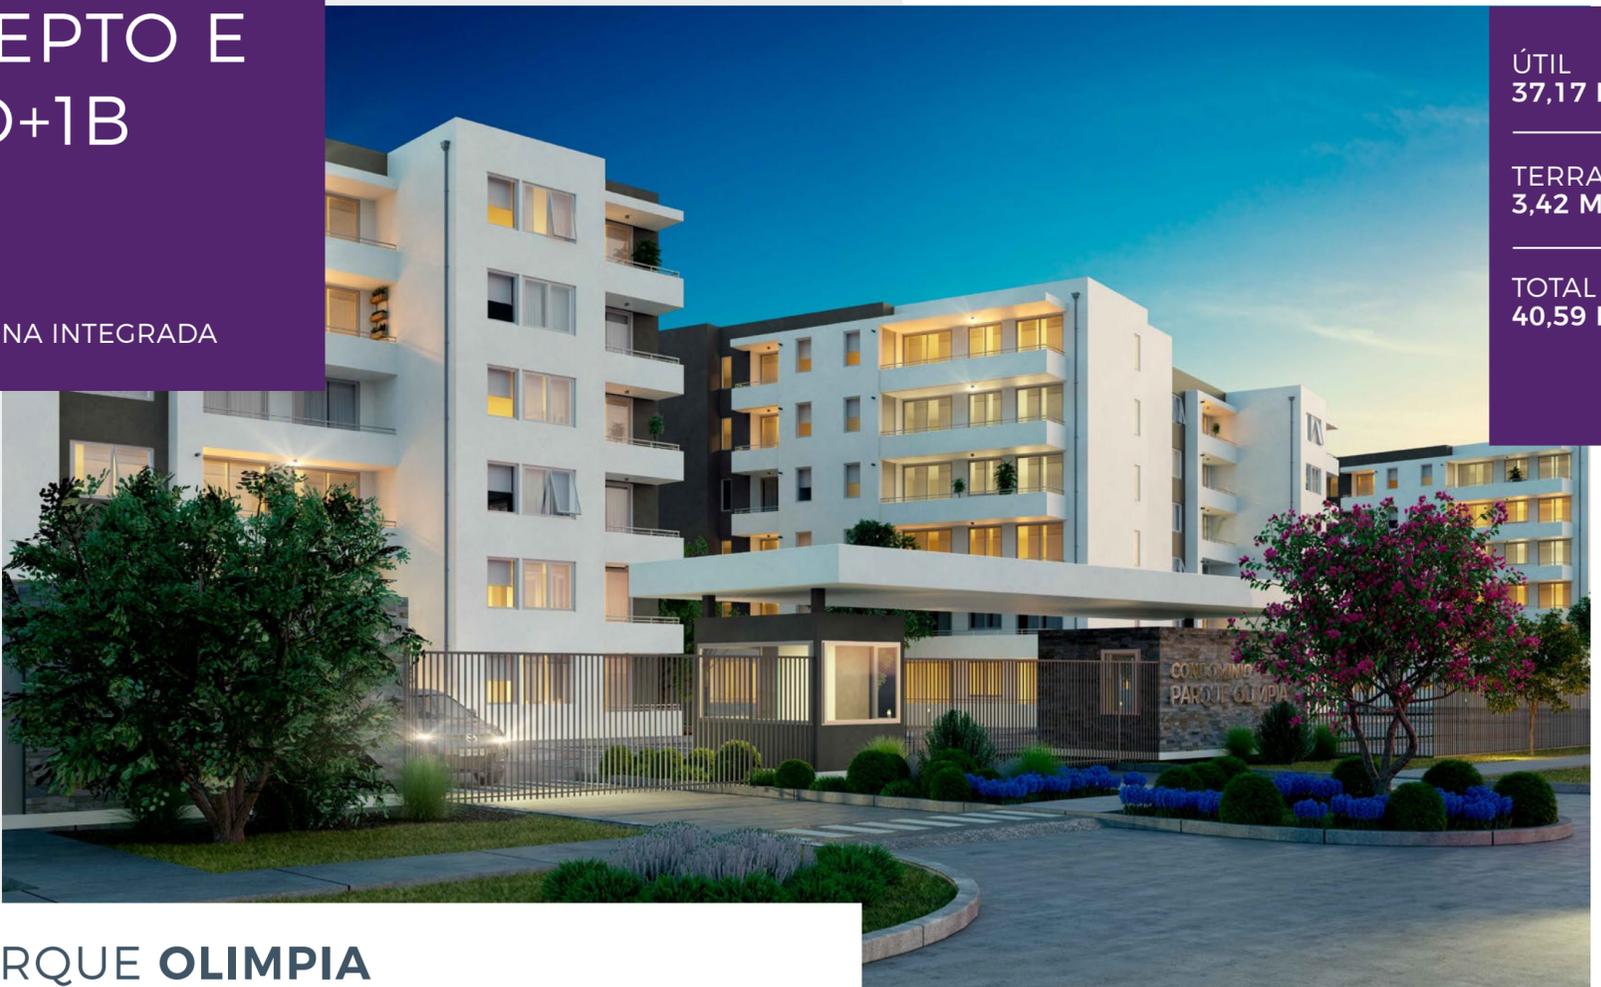

PARQUE OLIMPIA
TEMUCO



PROGRAMA

- Dormitorio principal en suite con walk-in closet
- Cocina integrada
- Terraza con salida desde living comedor
- Un baño

EQUIPAMIENTO Y ACCESORIOS

- Baño principal con shower door, mueble vanitorio, y secatoallas
- Cocina full equipada con campana extractora, encimera, microondas, horno eléctrico, basurero, tabla de planchar y cubertero
- Sistema de calefacción por caldera individual

MATERIALIDADES Y LOOK

- Piso fotolaminado en dormitorio
- Cerámica en baño
- Gres porcelánico en living comedor, cocina y terraza
- Melamina en muebles
- Cubierta granito en cocina

ASÍ
PENSAMOS
LOS ESPACIOS

Fijate en esto

- Equipamiento exclusivo: tabla para planchar y cubertero.
- Disfrutar el aire libre que solo tu nueva terraza puede entregar.
- Rack oculto para lavadora-secadora, así mantienes la estética del lugar.

Diseño y look

- Cocina con innovadoras tendencias en diseños y look.
- Baño principal tipo hotel con shower door.
- Terraza de alto estándar con piso Gres porcelánico.
- Gama de colores full tendencia en su materialidad.

Espacios actuales

- Vive la máxima amplitud que solo entrega tu cocina integrada.
- Dormitorio principal con la amplitud que necesitas, acá puedes instalar tu cama King.