


CASA 101  
3D+3B

103 M<sup>2</sup>  
MUNICIPALES

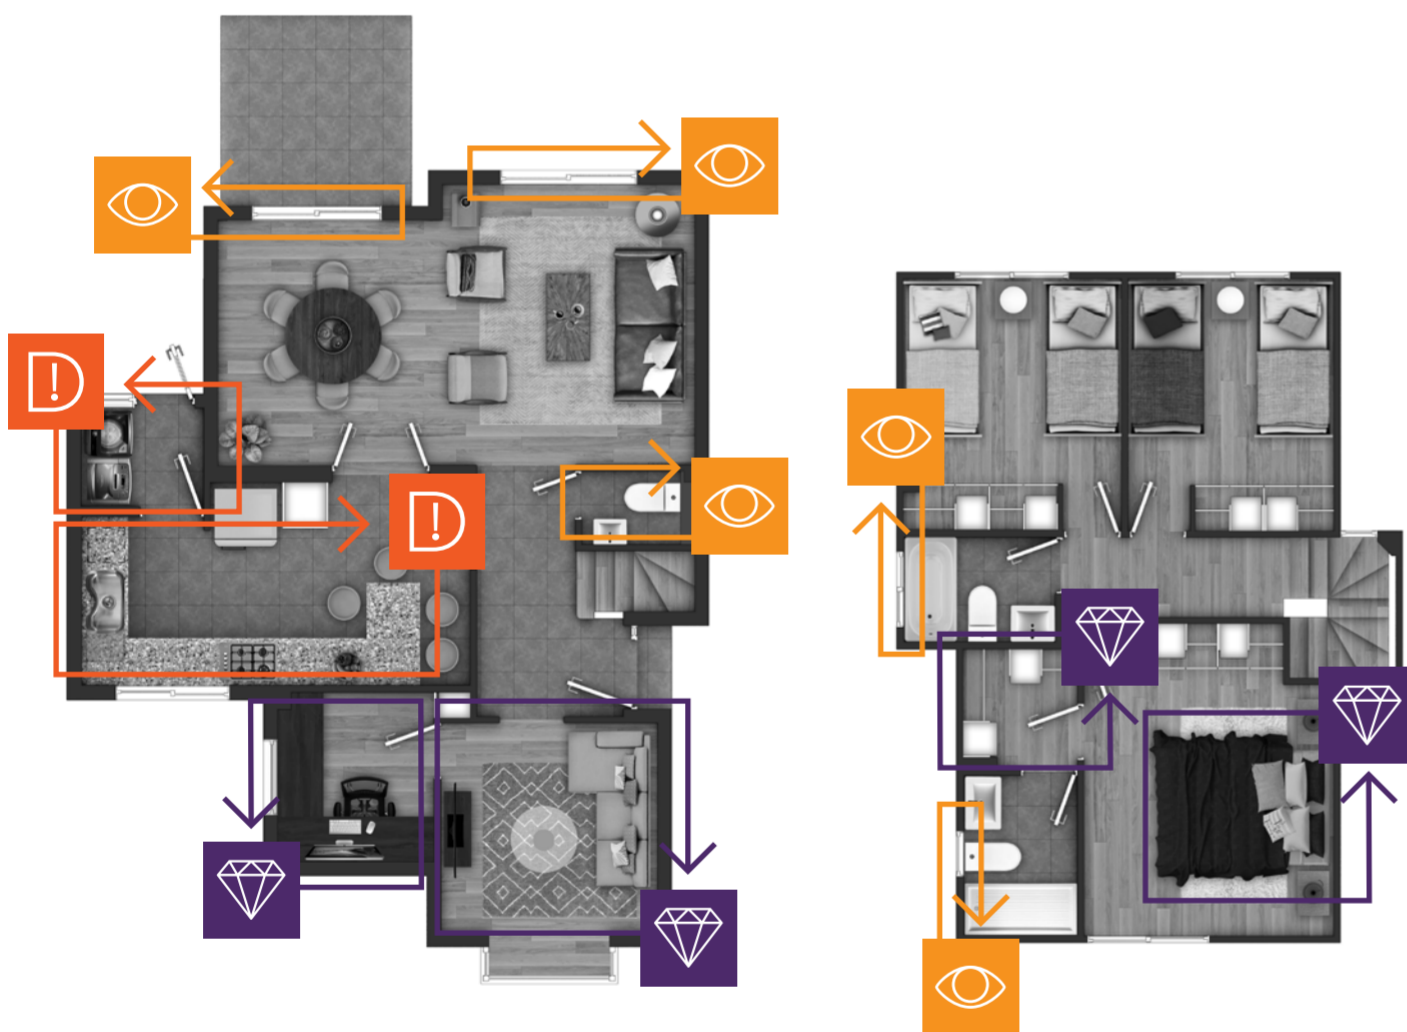

CONDOMINIO NUEVA TOLEDO  
CHILLÁN



**PROGRAMA**

- 3 dormitorios, principal en suite con walk in closet
- 3 baños principal en suite
- Baño de visita en primer piso
- Sala de estar en primer piso

**EQUIPAMIENTO Y ACCESORIOS**

- Baño principal tipo hotel con shower door y mueble vanitorio
- Cocina full equipada con campana extractora, horno eléctrico, encimera y microondas empotrado
- Cinta LED en muebles aéreos de cocina
- Espacio para estufa pellet
- Aire acondicionado en el segundo piso

**MATERIALIDADES Y LOOK**

- Piso fotolaminado en dormitorios y living comedor
- Cerámica en acceso, baños y cocina
- Cubierta de granito en cocina
- Melamina en muebles

ASÍ  
PENSAMOS  
LOS ESPACIOS

 Cocinas más amplias

- Bow window dormitorio principal.
- Full luminosidad, amplio ventanal en comedor.
- Luz y ventilación natural en baño principal y secundario.
- Baño de visitas en primer piso.
- Espacios que se complementan perfecto: conexión terraza - comedor.

 Cocinas más amplias

- Cocinas con innovadores diseños y materialidades.
- Gama de colores full tendencia.
- Mueble península.
- Amplios sectores de almacenaje.
- Kitchen room integrado, un espacio versátil.
- Cocina lista desde el primer día, full equipada.

 Espacios más flexibles

- Dormitorio principal con la amplitud que necesitas, acá puedes instalar tu cama king.
- Amplio walk in closet en dormitorio principal.
- Kitchen room o sala de estar.