

# CASA 116


## 3D+3B

116 M<sup>2</sup>  
MUNICIPALES



## CONDOMINIO NUEVA TOLEDO

CHILLÁN

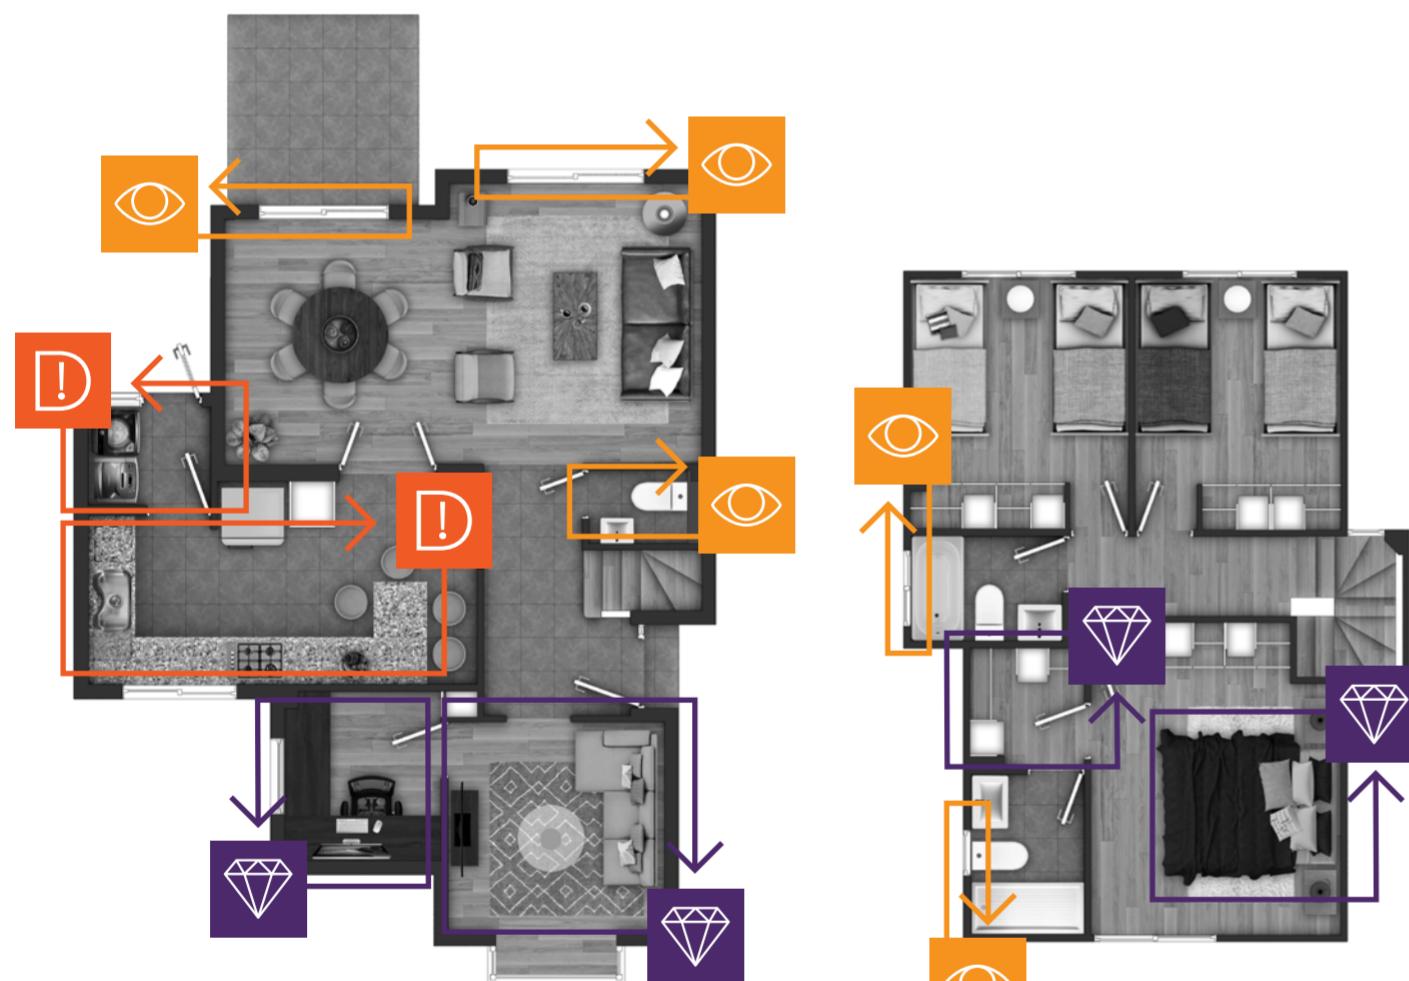

### PROGRAMA

- 3 dormitorios, principal en suite con walkin closet
- 3 baños, principal en suite
- Baño de visita en primer piso
- Sala de estar y home office en primer piso

### EQUIPAMIENTO Y ACCESORIOS

- Baño principal tipo hotel con shower door y mueble vanitorio
- Cocina full equipada con campana extractora, horno eléctrico, encimera y microondas empotrado
- Cinta LED en muebles aéreos de cocina
- Espacio para estufa pellet
- Aire acondicionado en el segundo piso

### MATERIALIDADES Y LOOK

- Piso fotolaminado en dormitorios
- Cerámica en acceso, baños y cocina
- Piso fotolaminado en living comedor
- Cubierta de granito en cocina
- Melamina en muebles

## ASÍ PENSAMOS LOS ESPACIOS



### Fíjate en esto

Full luminosidad, amplio ventanal en comedor.  
Luz y ventilación natural en baño principal y secundario.  
Baño de visitas en primer piso.  
Espacios que se complementan perfecto: conexión terraza - comedor.



### Cocinas más amplias

Cocinas con innovadores diseños y materialidades.  
Gama de colores full tendencia.  
Mueble península.  
Logia independiente.  
Cocina lista desde el primer día, full equipada.  
Amplios sectores de almacenaje.



### Espacios más flexibles

Dormitorio principal con la amplitud que necesitas, acá puedes instalar tu cama king.  
Amplio walk in closet en dormitorio principal.  
La versatilidad de una sala de estar en primer piso.  
Home office en primer piso.