


CASA 144
3D+4B

140 M²
MUNICIPALES



CONDOMINIO NUEVA TOLEDO
CHILLÁN

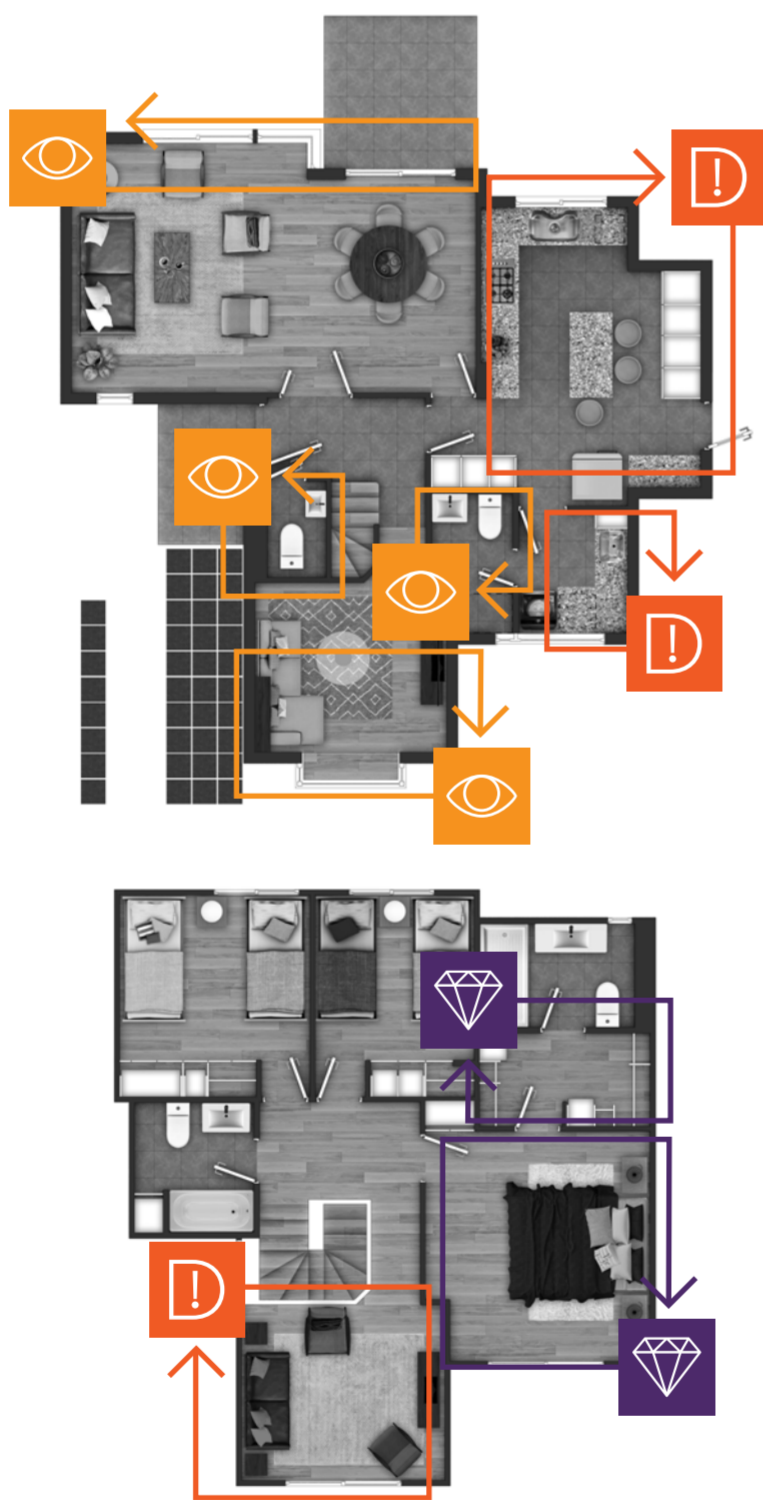

PROGRAMA

- 3 dormitorios, principal en suite con walk in closet
- 4 baños, principal en suite
- Baño de visita y servicio en primer piso
- Sala de estar en primer y segundo piso

EQUIPAMIENTO Y ACCESORIOS

- Baño principal tipo hotel con shower door y mueble vanitorio
- Cocina full equipada con campana extractora, horno eléctrico, encimera y microondas empotrado
- Cinta LED en muebles aéreos de cocina
- Calefacción central
- Dos aires acondicionado en el segundo piso

MATERIALIDADES Y LOOK

- Piso fotolaminado en dormitorios
- Cerámica en acceso, baños y cocina
- Piso fotolaminado en living comedor
- Cubierta de granito en cocina
- Melamina en muebles

ASÍ
PENSAMOS
LOS ESPACIOS

Fíjate en esto

- Full luminosidad, amplios ventanales en comedor.
- Sala de estar o cuarto dormitorio en primer piso.
- Baño de servicio.
- Baño de visitas en primer piso.
- Espacios que se complementan perfecto: conexión terraza – comedor.

Cocinas más amplias

- Cocinas con innovadores diseños y materialidades
- Gama de colores full tendencia.
- Mueble isla.
- Amplios sectores de almacenaje.
- Cocina lista desde el primer día, full equipada.
- Logia independiente.

Espacios más flexibles

- Dormitorio principal con la amplitud que necesitas, acá puedes instalar tu cama king.
- Sala de estar en segundo piso con un gran espacio para home office.
- Amplio walk in closet en dormitorio principal.