


GARCÍA
REYES



MODELO C

2D + 1B

COCINA
INTEGRADA

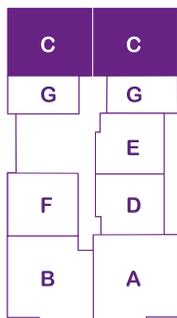

SOCOVELSA[®]
TODO ES DISEÑO

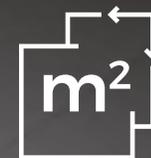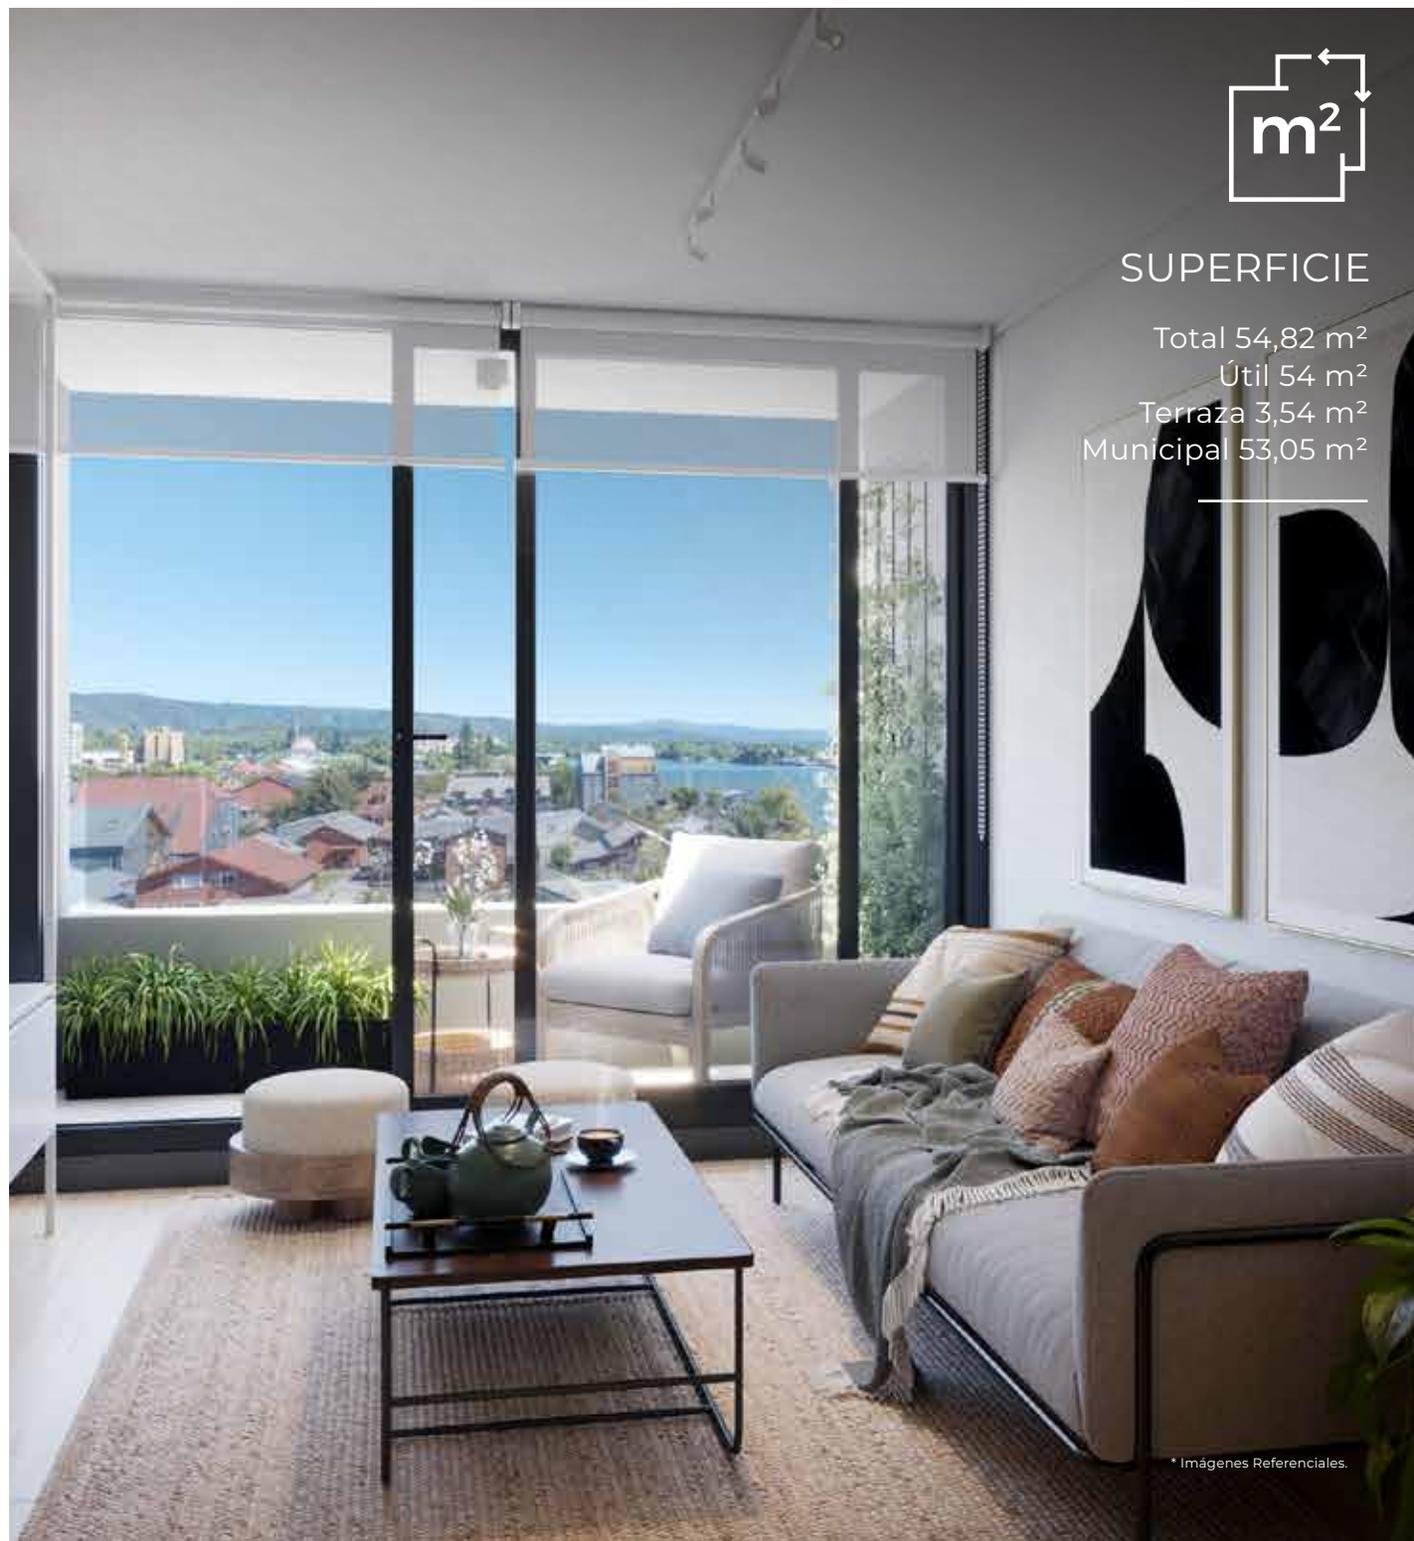

SUPERFICIE


Total 54,82 m²

Útil 54 m²

Terraza 3,54 m²

Municipal 53,05 m²

* Imágenes Referenciales.

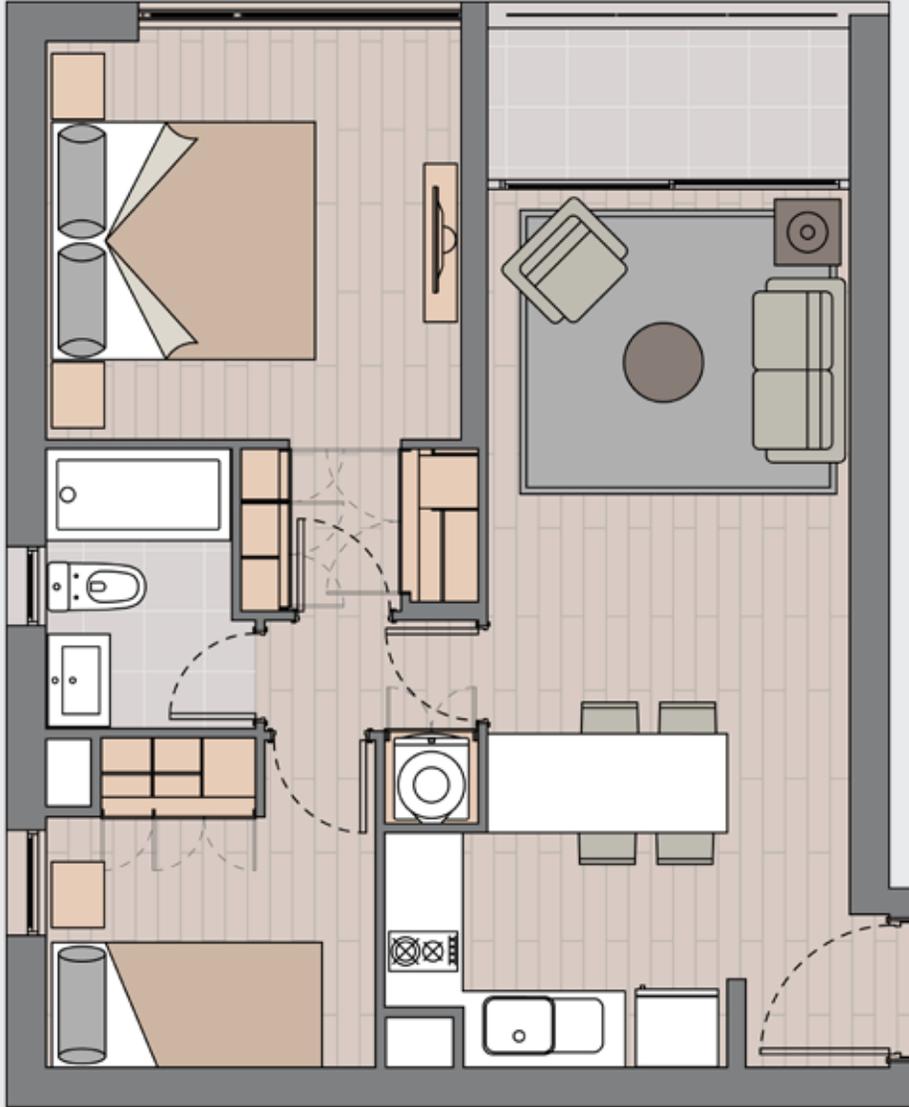

MODELO **2D + 1B**
C
54 M²



CONOCE MÁS

FÍJATE EN ESTO

- Enchufe para panel eléctrico.
- Baño con entrada de luz y ventilación natural.
- Alarma en puerta de acceso y ventanas piso 1 al 3.
- Termo eléctrico.

SENSACIÓN DE AMPLITUD ÚNICA

- Dormitorio principal con walk in closet.
- Cocina integrada y full equipada con artefactos marca TEKA.
- Clóset para lavadora secadora.
- Puerta separadora entre espacio social y privado.

TERMINACIONES SUPERIORES

- Piso vinílico SPC con manta acústica y resistente al agua en living comedor, cocina, pasillos y dormitorios.
- Cubierta muebles de cocina en cuarzo blanco.
- Ventanas termopanel con perfiles PVC línea Europea color negra.
- Grifería negra en cocina.
- Salpicadero cocina tipo Coverglass.