


GARCÍA
REYES



MODELO D

1D + 1B

COCINA
INTEGRADA

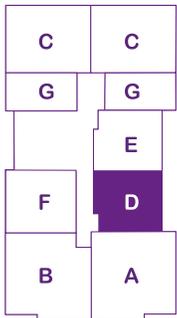


SOCOVELSA[®]
TODO ES DISEÑO

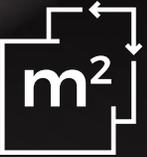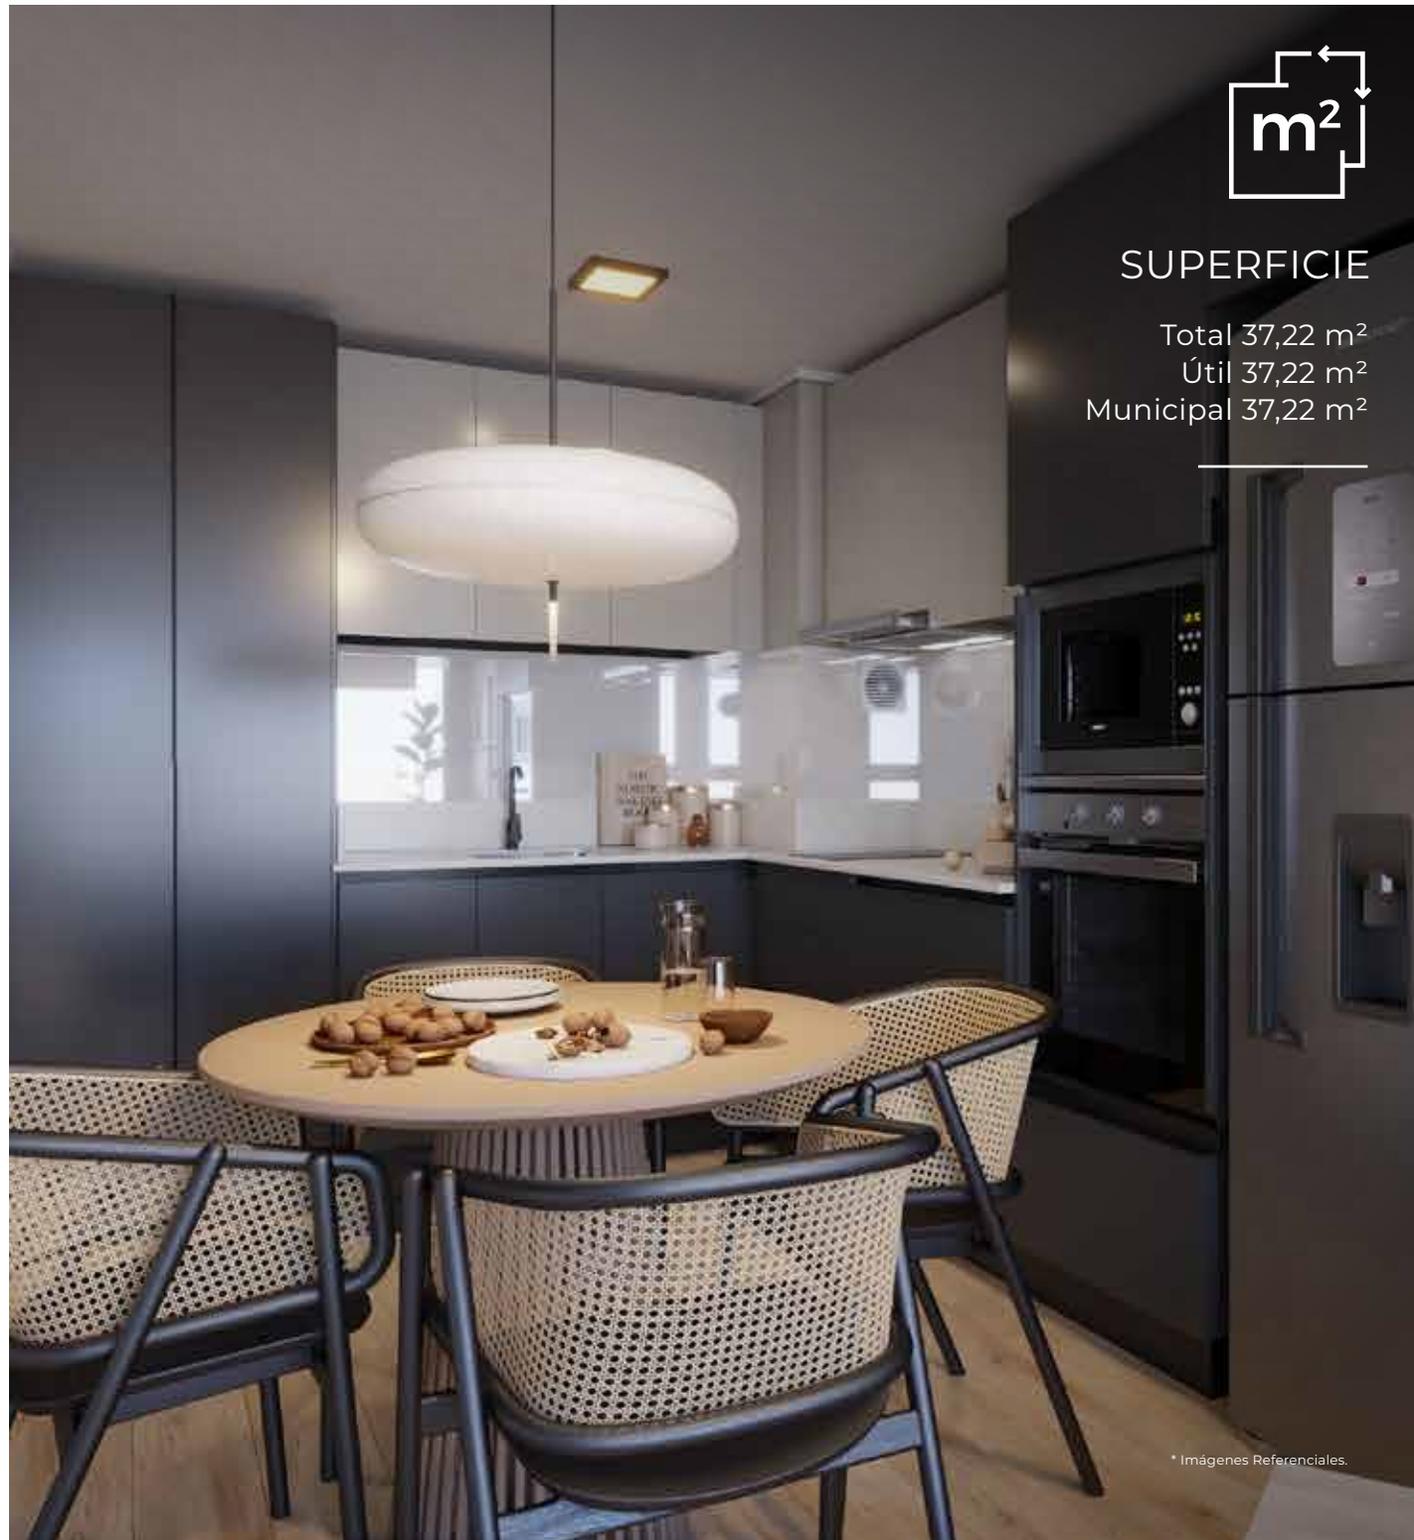

SUPERFICIE

Total 37,22 m²
Útil 37,22 m²
Municipal 37,22 m²

* Imágenes Referenciales.

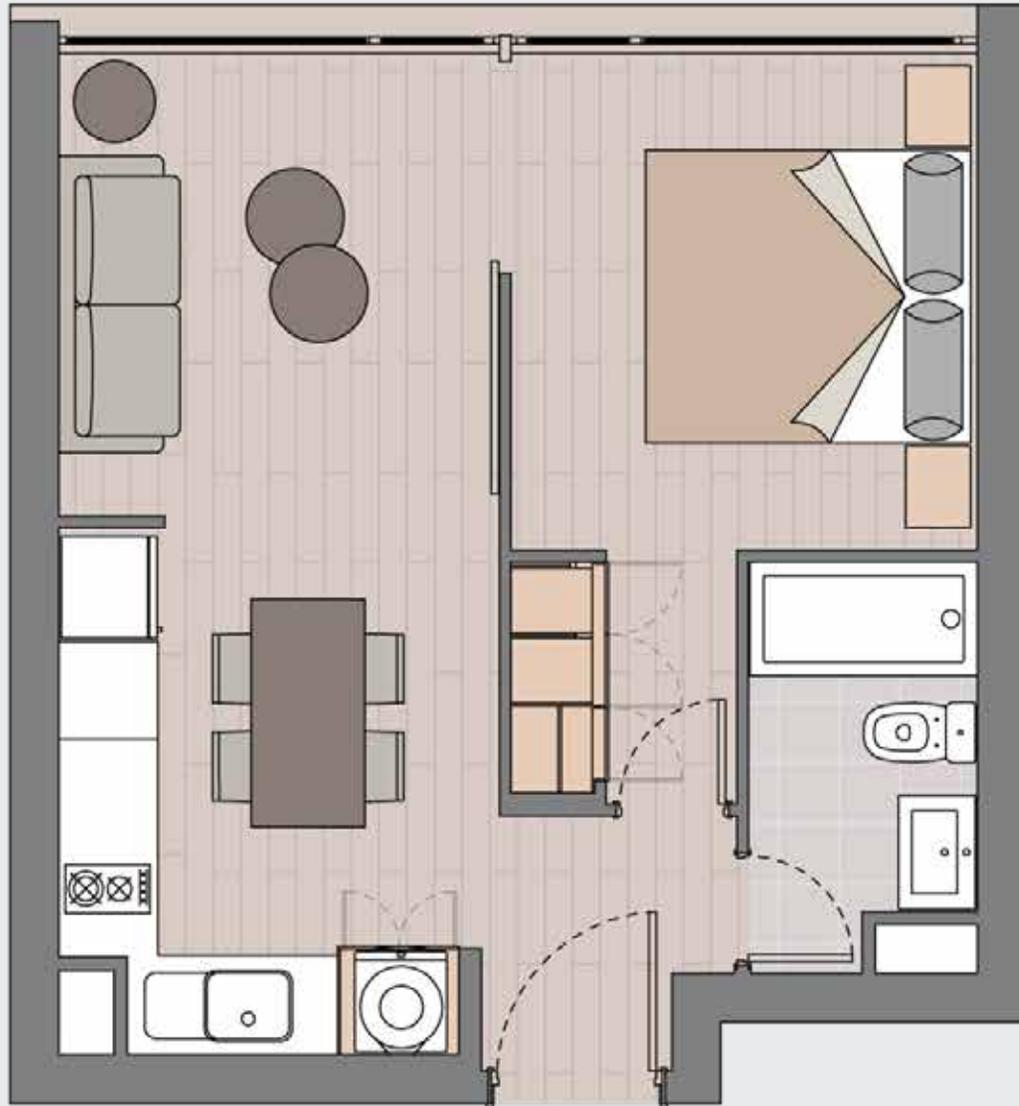

MODELO **1D + 1B**
D
37 M²



CONOCE MÁS

FÍJATE EN ESTO

- Enchufe para panel eléctrico.
- Alarma en puerta de acceso y ventanas piso 1 al 3.
- Termo eléctrico.

SENSACIÓN DE AMPLITUD ÚNICA

- Dormitorio con walk in closet.
- Cocina integrada y full equipada con artefactos marca TEKA.
- Clóset para lavadora secadora.

TERMINACIONES SUPERIORES

- Piso vinílico SPC con manta acústica y resistente al agua en living comedor, cocina, pasillos y dormitorios.
- Cubierta muebles de cocina en cuarzo blanco.
- Ventanas termopanel con perfiles PVC línea Europea color negra.
- Grifería negra en cocina.
- Salpicadero cocina tipo Coverglass.

Verificar disponibilidad de modelos en Sala de Ventas. Imágenes, entorno, artefactos y muebles graficados se indican con fines estrictamente ilustrativos para mostrar las características generales, potenciales y proyectadas de lo ofrecido y no constituyen una representación exacta de la realidad y no se incluyen en la oferta ni venta. Al momento de efectuar la compra verifique precio, características y especificaciones definitivas del proyecto. Estas podrían experimentar modificaciones. Emitido en febrero 2025.