


GARCÍA
REYES


MODELO E

1D + 1B

COCINA
INTEGRADA

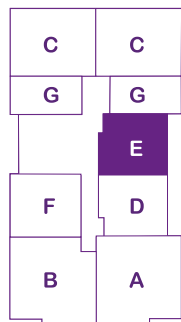

SOCOVELSA[®]
TODO ES DISEÑO

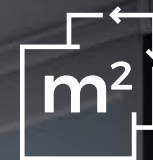


SUPERFICIE

Total: 36,84 m²


Útil: 33,32 m²

Terraza: 3,52 m²

Municipal 35,08 m²

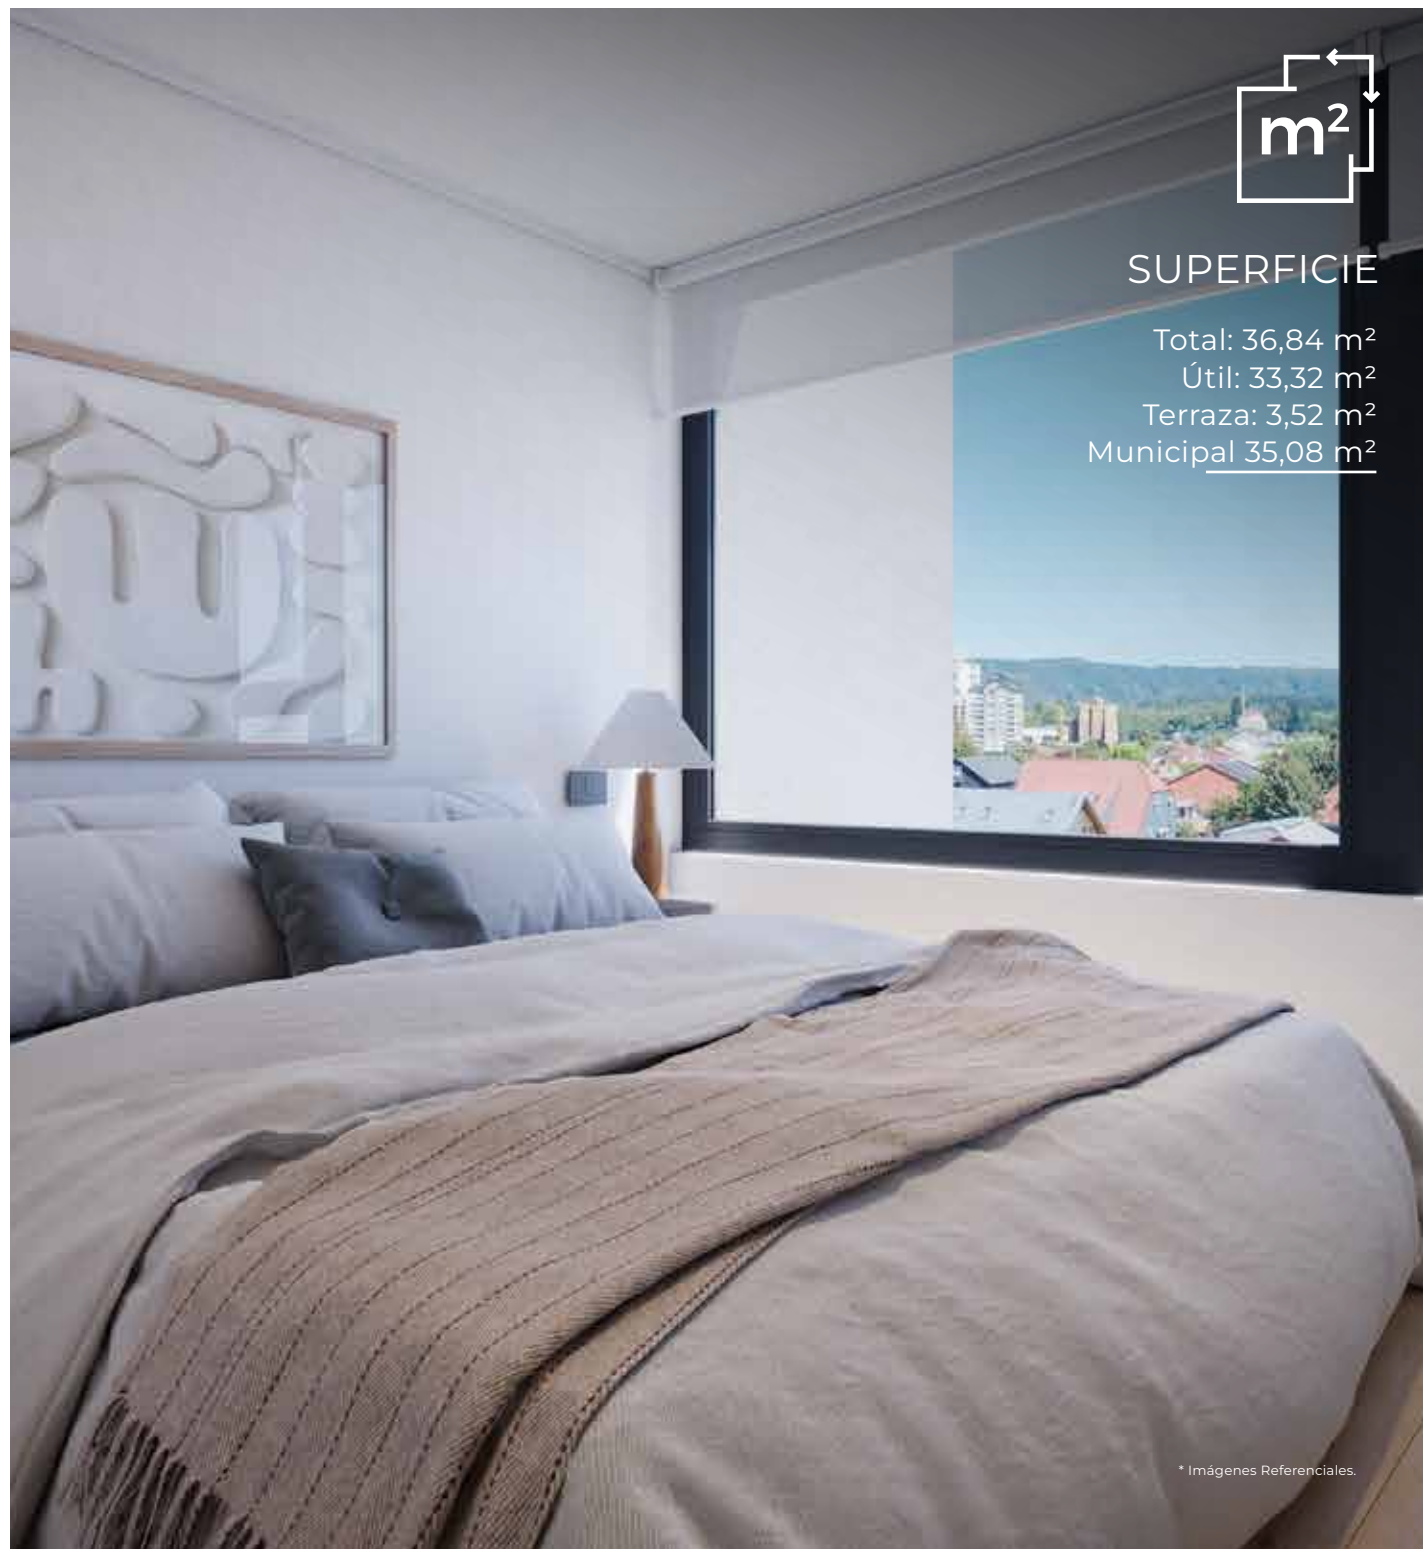

* Imágenes Referenciales.

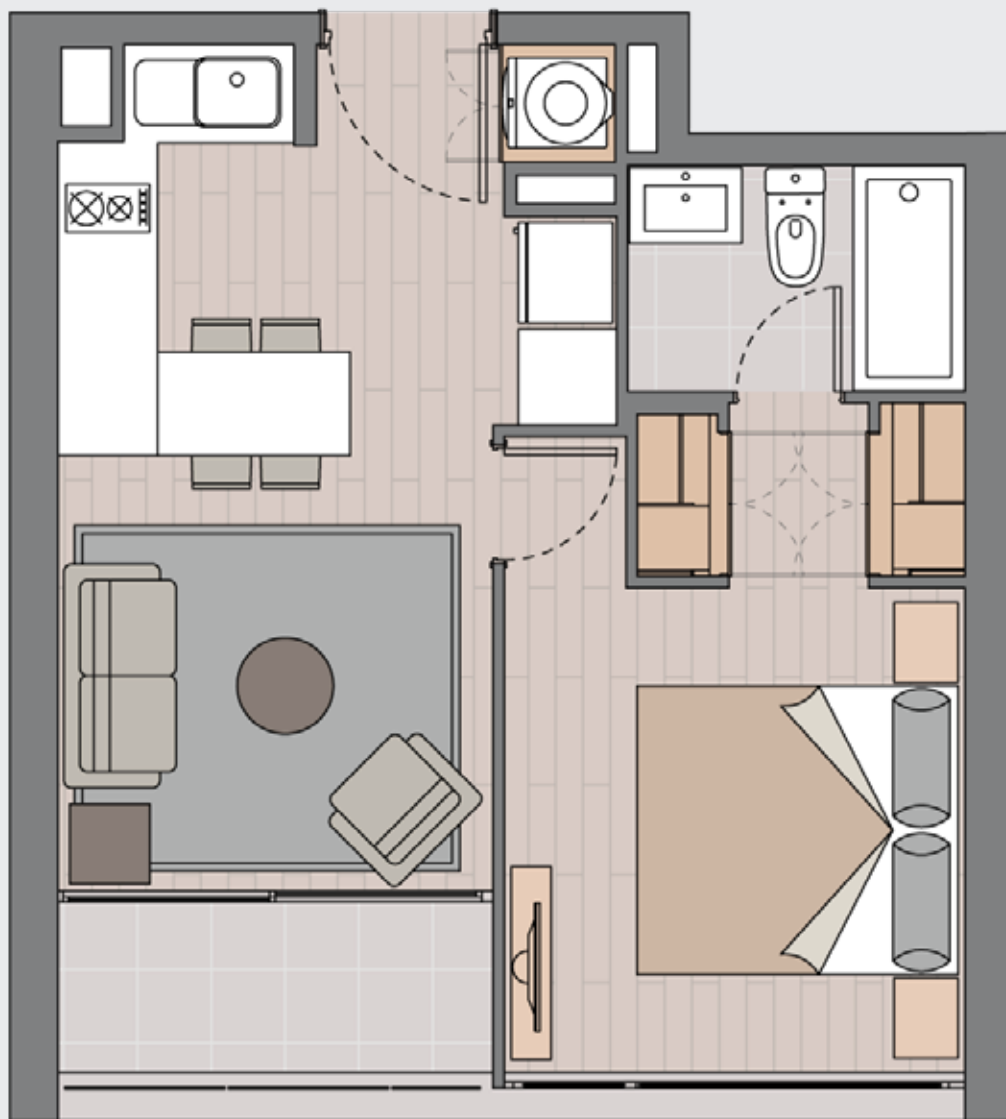

MODELO **1D + 1B**
E
36 M²



CONOCE MÁS

FÍJATE EN ESTO

- Enchufe para panel eléctrico.
- Alarma en puerta de acceso y ventanas piso 1 al 3.
- Termo eléctrico.

SENSACIÓN DE AMPLITUD ÚNICA

- Dormitorio en suite con walk in closet.
- Cocina integrada y full equipada con artefactos marca TEKA.
- Clóset para lavadora secadora.
- Comedor tipo península.

TERMINACIONES SUPERIORES

- Piso vinílico SPC con manta acústica y resistente al agua en living comedor, cocina, pasillos y dormitorios.
- Cubierta muebles de cocina en cuarzo blanco.
- Ventanas termopanel con perfiles PVC línea Europea color negra.
- Grifería negra en cocina.
- Salpicadero cocina tipo Coverglass.

Verificar disponibilidad de modelos en Sala de Ventas. Imágenes, entorno, artefactos y muebles graficados se indican con fines estrictamente ilustrativos para mostrar las características generales, potenciales y proyectadas de lo ofrecido y no constituyen una representación exacta de la realidad y no se incluyen en la oferta ni venta. Al momento de efectuar la compra verifique precio, características y especificaciones definitivas del proyecto. Estas podrían experimentar modificaciones. Emitido en febrero 2025.

SOCOYESA
 TODO ES DISEÑO